




Vista satellite

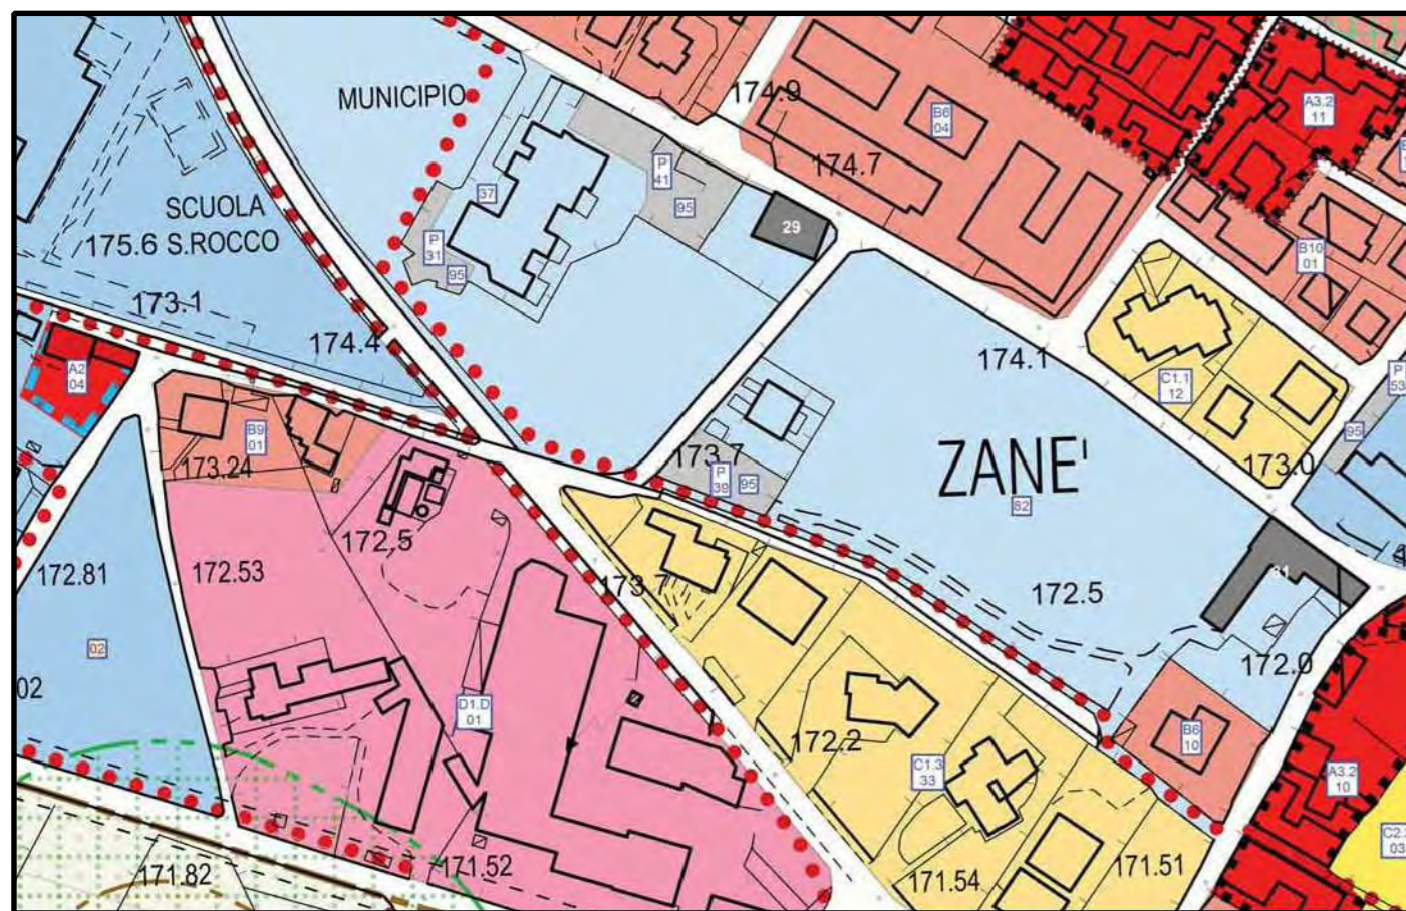


Estratto del P.I. Vigente Z.T.O. - F n.82

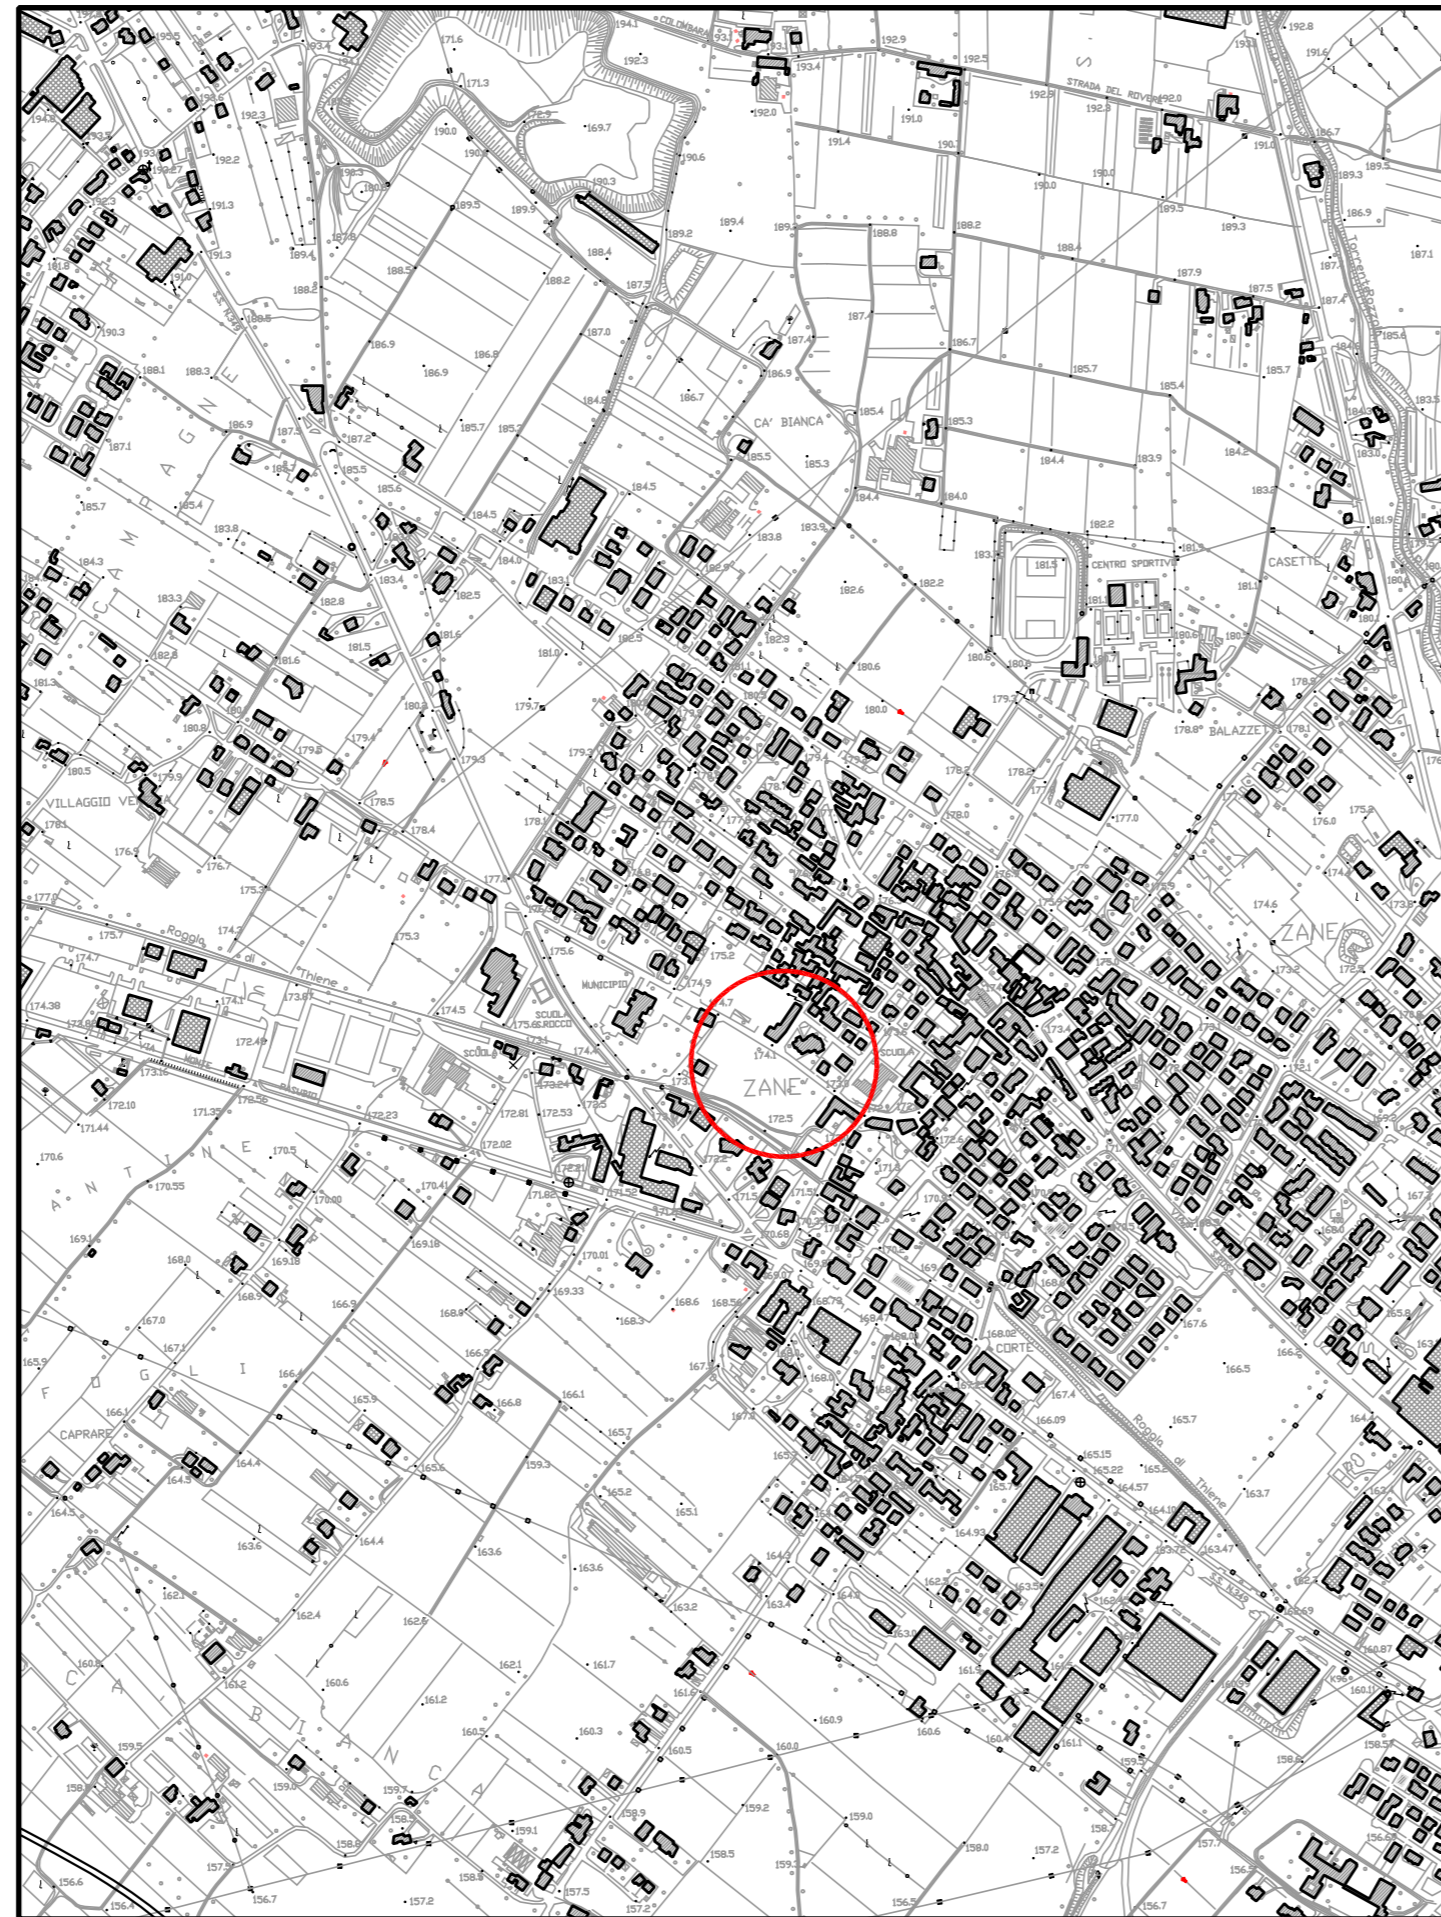

C.T.R. - scala 1:10'000 elementi 103062 e 103063

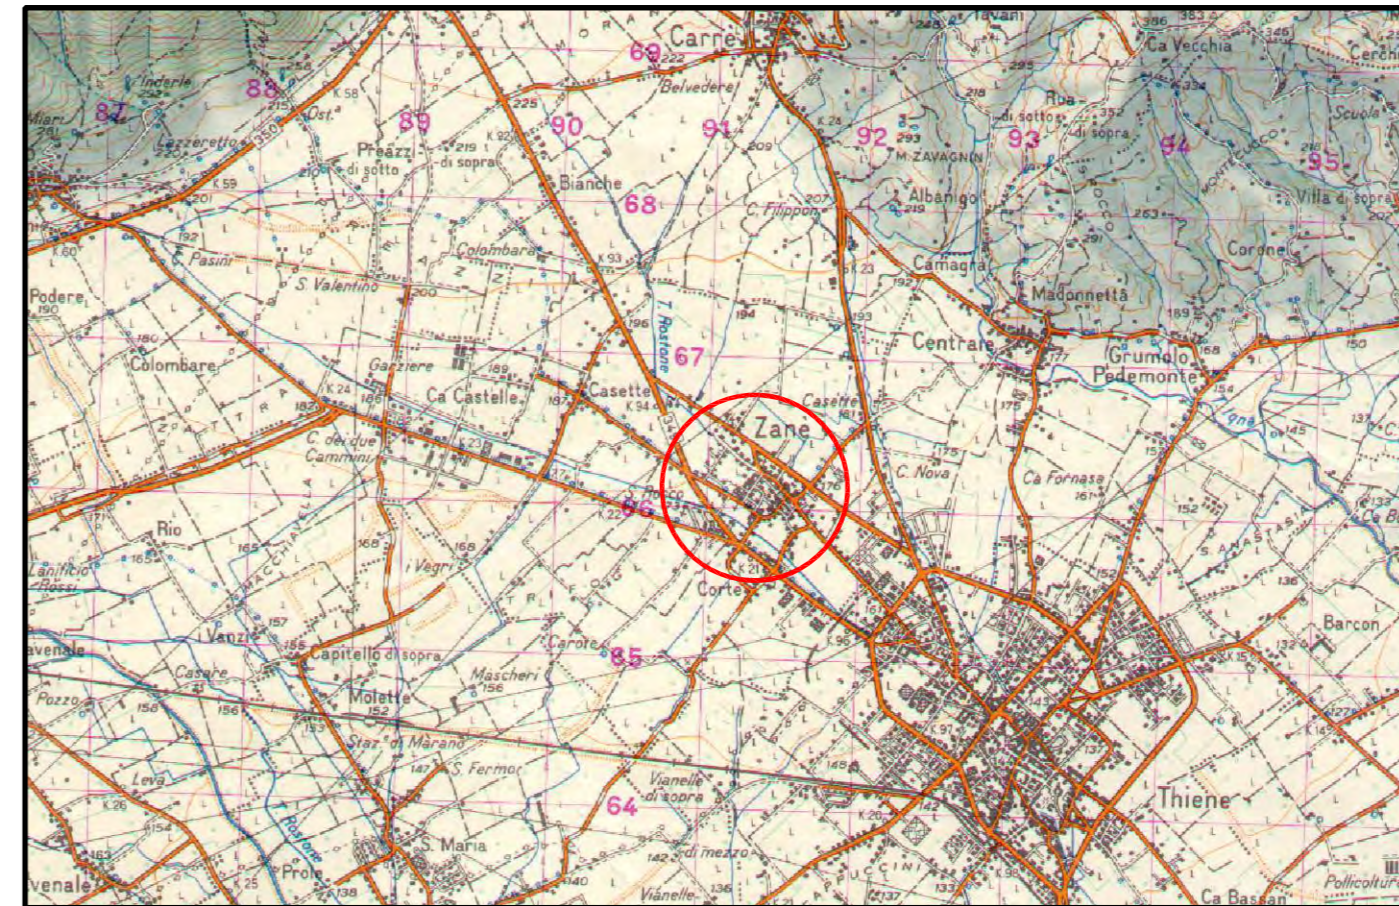

Estratto I.G.M. - scala 1:25'000

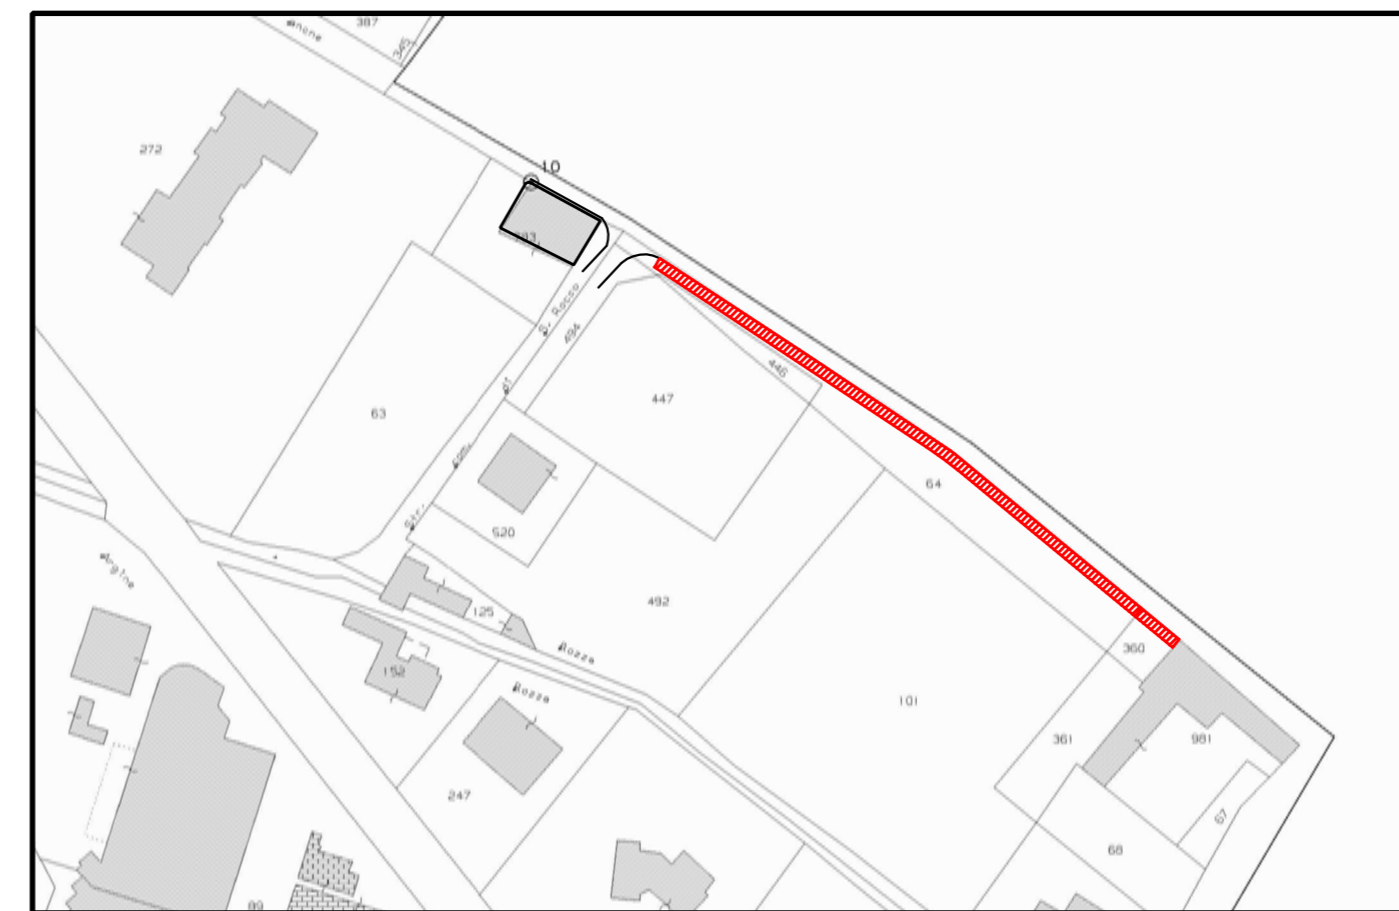

Estratto di mappa catastale Foglio 3 mapp. 64, 360

REGIONE VENETO

PROVINCIA DI VICENZA

COMUNE DI ZANE'



PERCORSO CICLO/PEDONALE
LUNGO VIA MAZZINI

Progettista Ing. SILVIA DALL'IGNA

Collaboratori Geom. FEDERICO TRENTIN

INQUADRAMENTO TERRITORIALE

TAV.: EA.01	SCALA: varie	PROGETTO ESECUTIVO
	FILE: Inquadramento.dwg - FT	DATA: Giugno 2017
IL PROGETTISTA	IL R.U.P.	
<p>Dall'igna STUDIO INGEGNERI VIA S. VINCENZO, 21 36016 THIENE (VI) TEL. 0445/362749 FAX. 0445/362365 e.mail: dalligna539@ordine.ingegneri.vi.it e.mail: dalligna2014@ordine.ingegneri.vi.it</p>		
<p><small> vietata la riproduzione, anche parziale, ai sensi dell'art. 2578 del Codice Civile</small></p>		