



SEZIONE TIPO

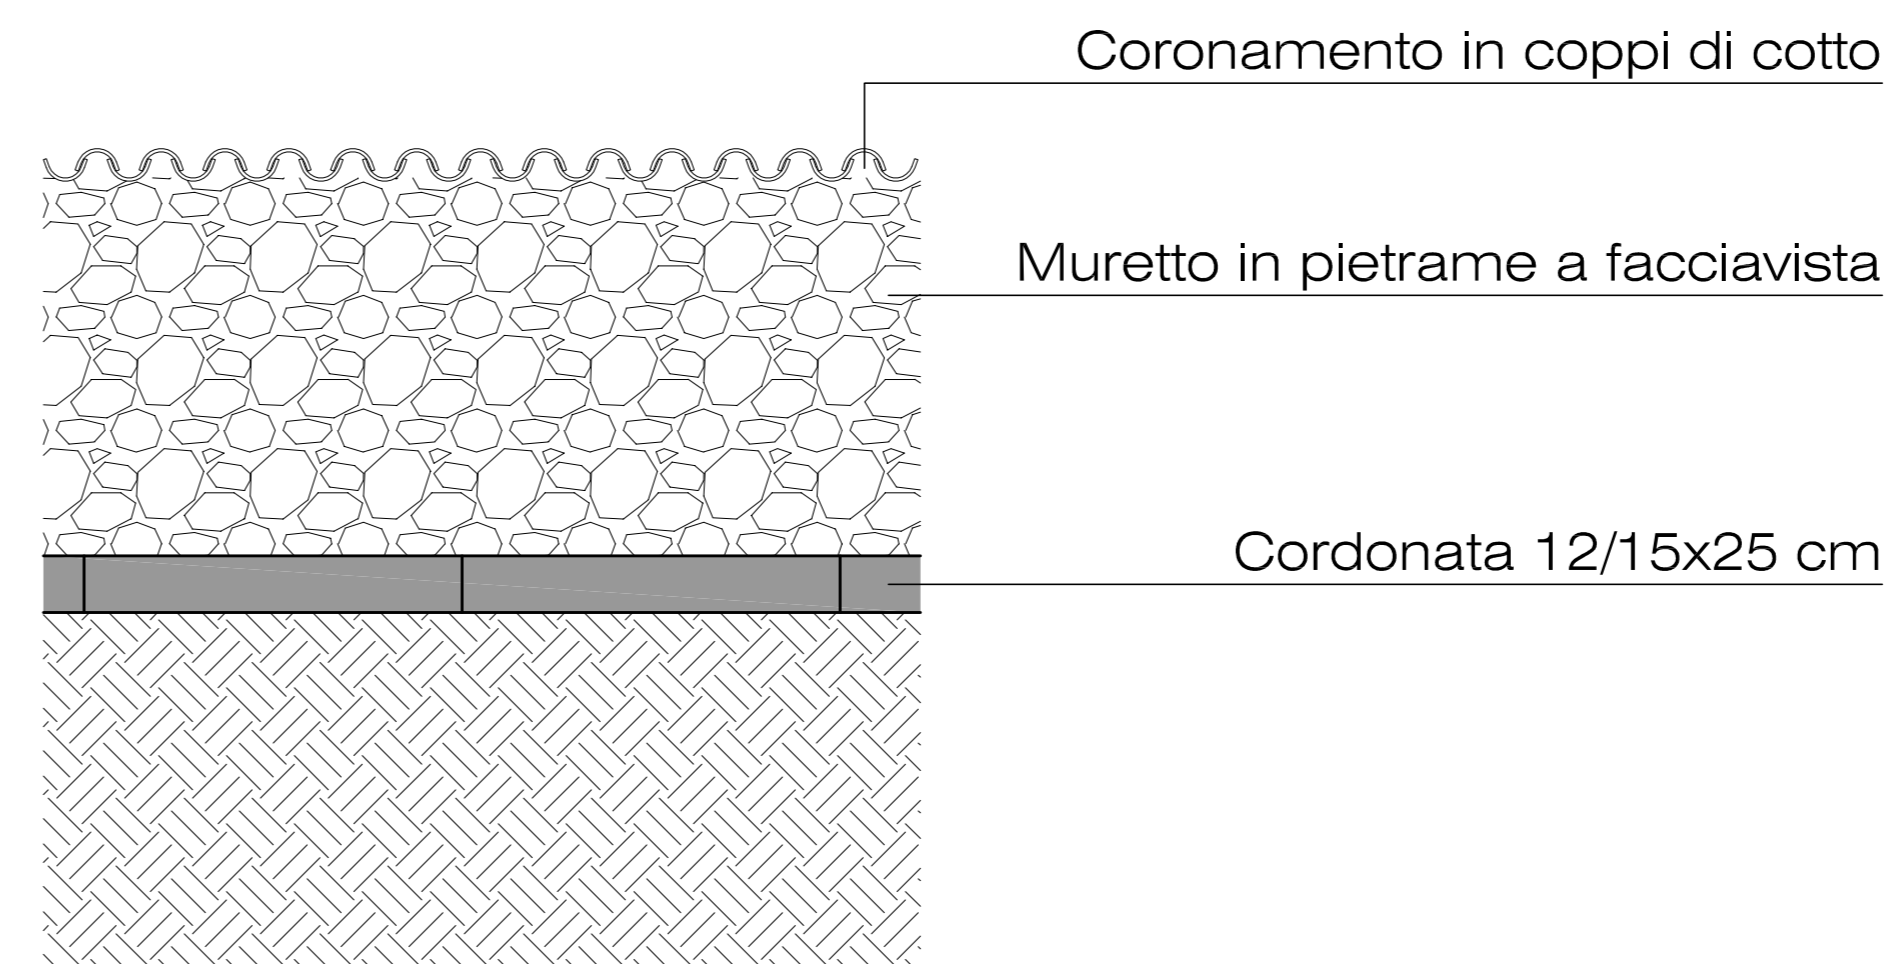

VISTA PROSPETTICA

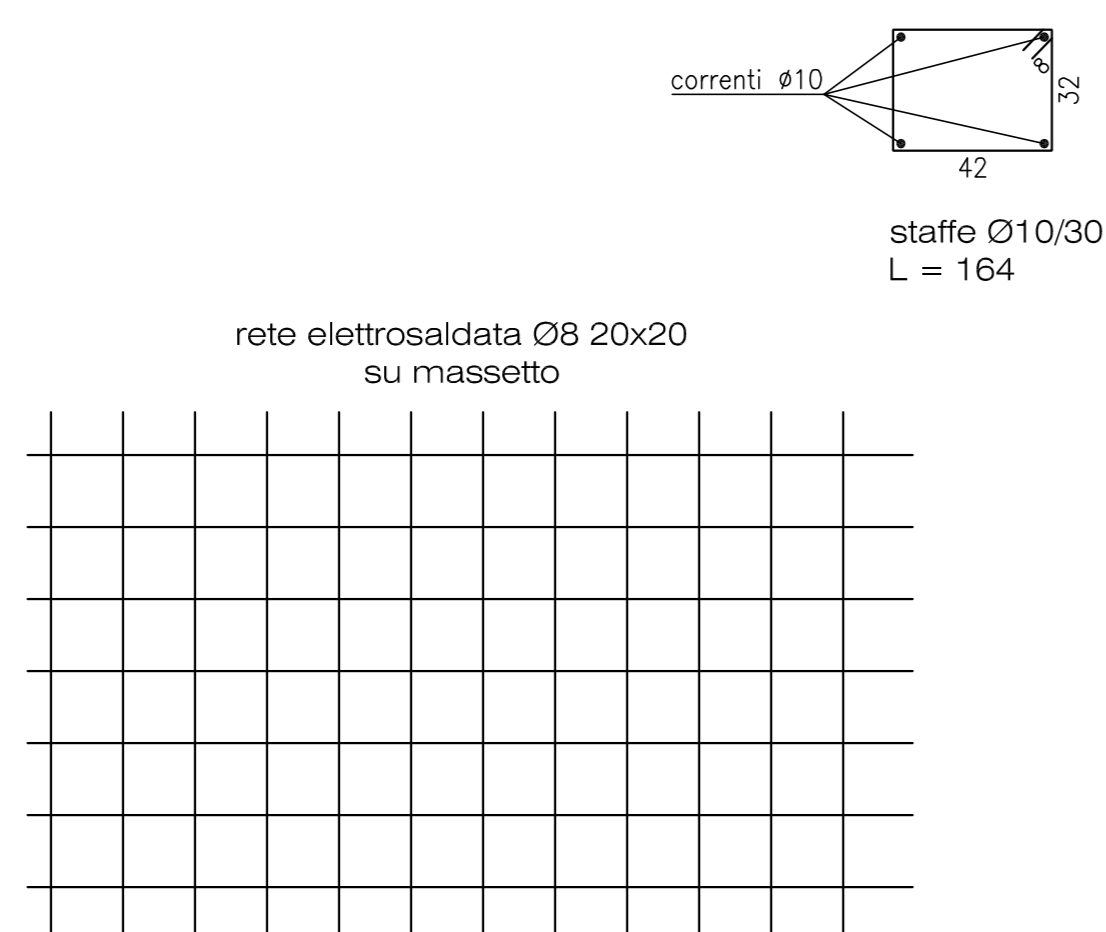

ARMATURE METALLICHE



FINITURA TIPO

REGIONE VENETO

PROVINCIA DI VICENZA

COMUNE DI ZANE'



PERCORSO CICLO/PEDONALE  
LUNGO VIA MAZZINI

Progettista Ing. SILVIA DALL' IGNA

Collaboratori Geom. FEDERICO TRENTIN

PARTICOLARI COSTRUTTIVI

TAV.: <b>EA.05</b>	SCALA: 1 : 20	PROGETTO ESECUTIVO
	FILE: Particolari.dwg - FT	DATA: Giugno 2017

IL PROGETTISTA IL R.U.P.

**Dall'igna**  
STUDIO INGEGNERI

VIA S. VINCENZO, 21 36016 THIENE (VI)  
TEL. 0445/362749 FAX. 0445/362365  
e-mail: dall'ignaingegneri@libero.it  
e-mail: dall'ignaingegneri@libero.it

Vieta la riproduzione, anche parziale, ai sensi dell'art. 2578 del Codice Civile