




PROSPETTO NORD-OVEST

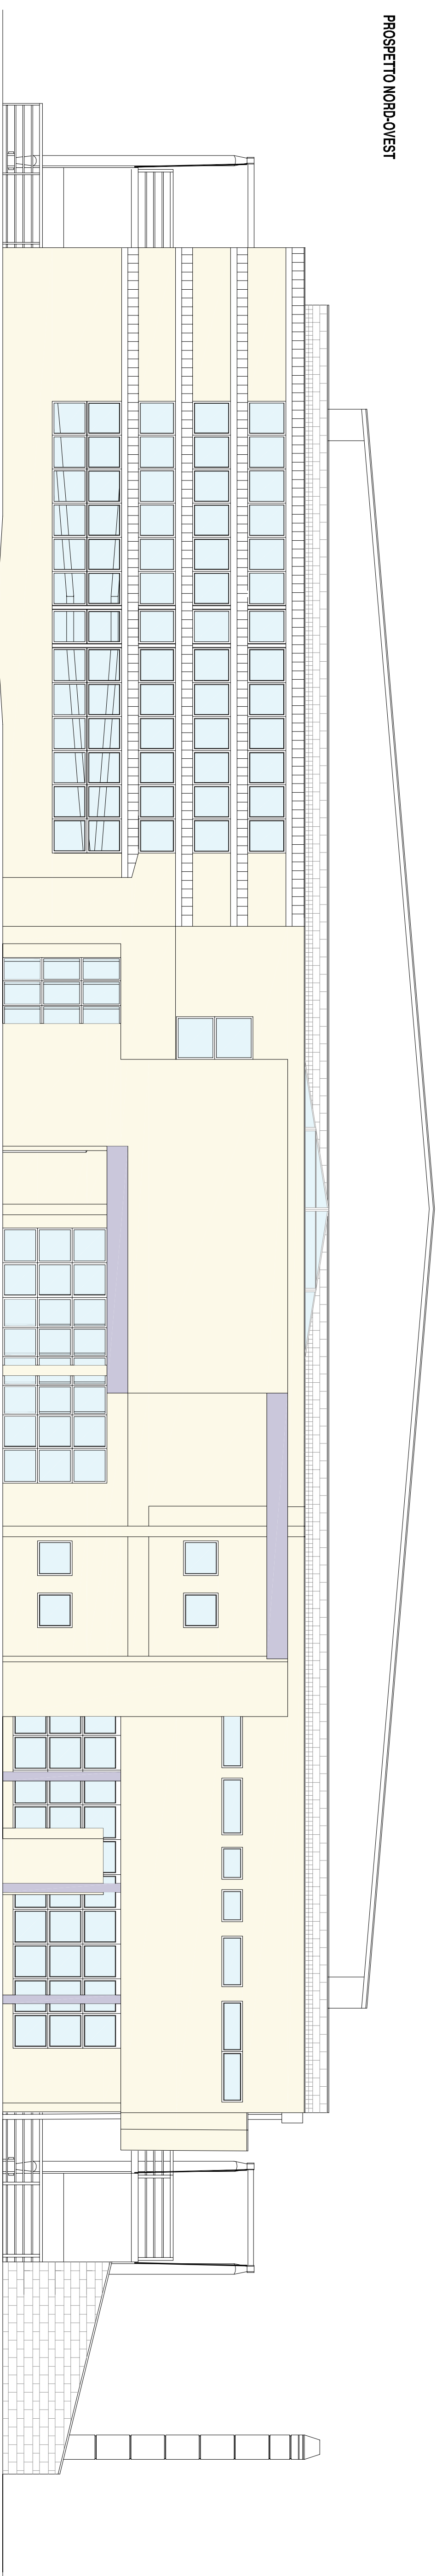


PROSPETTO SUD-EST

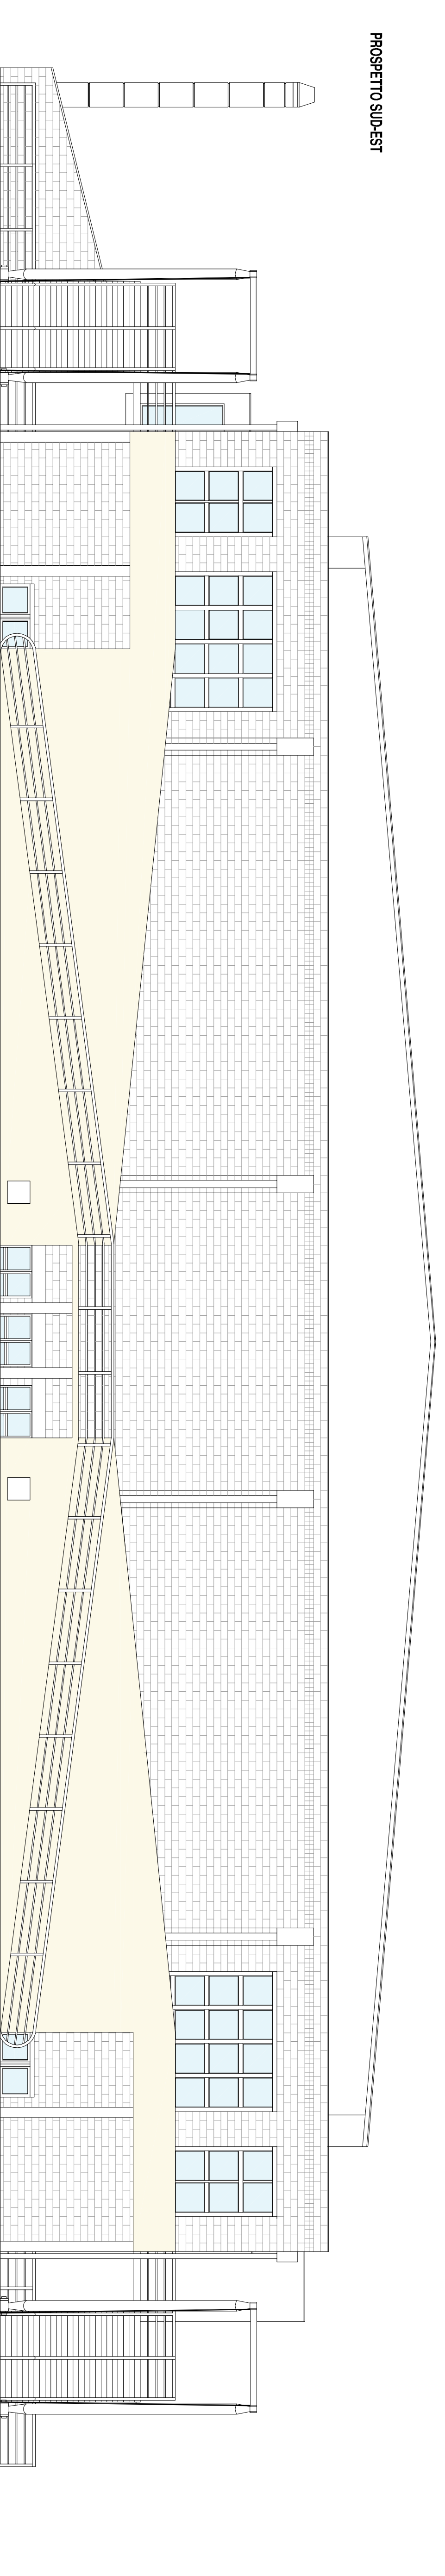

PROSPETTO NORD-EST

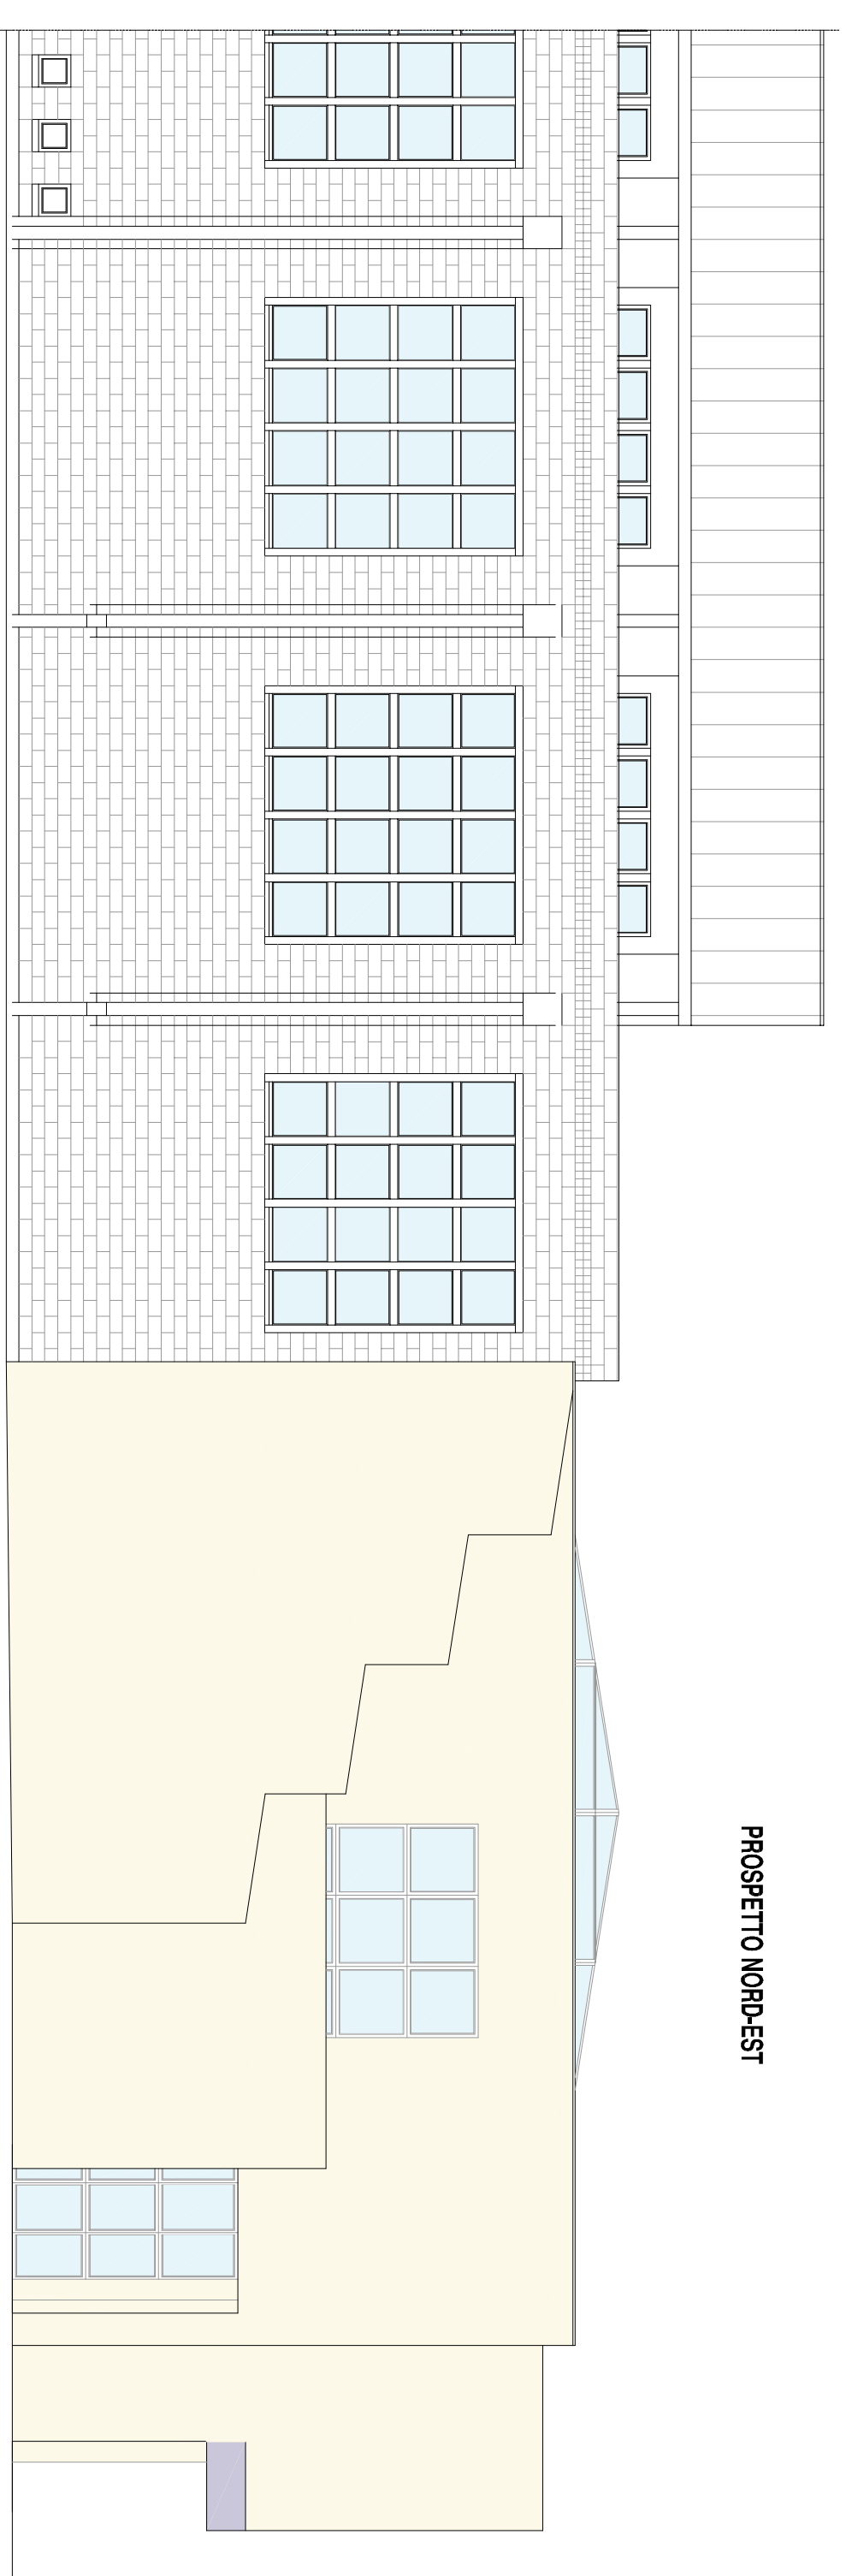

PROSPETTO SUD-OVEST

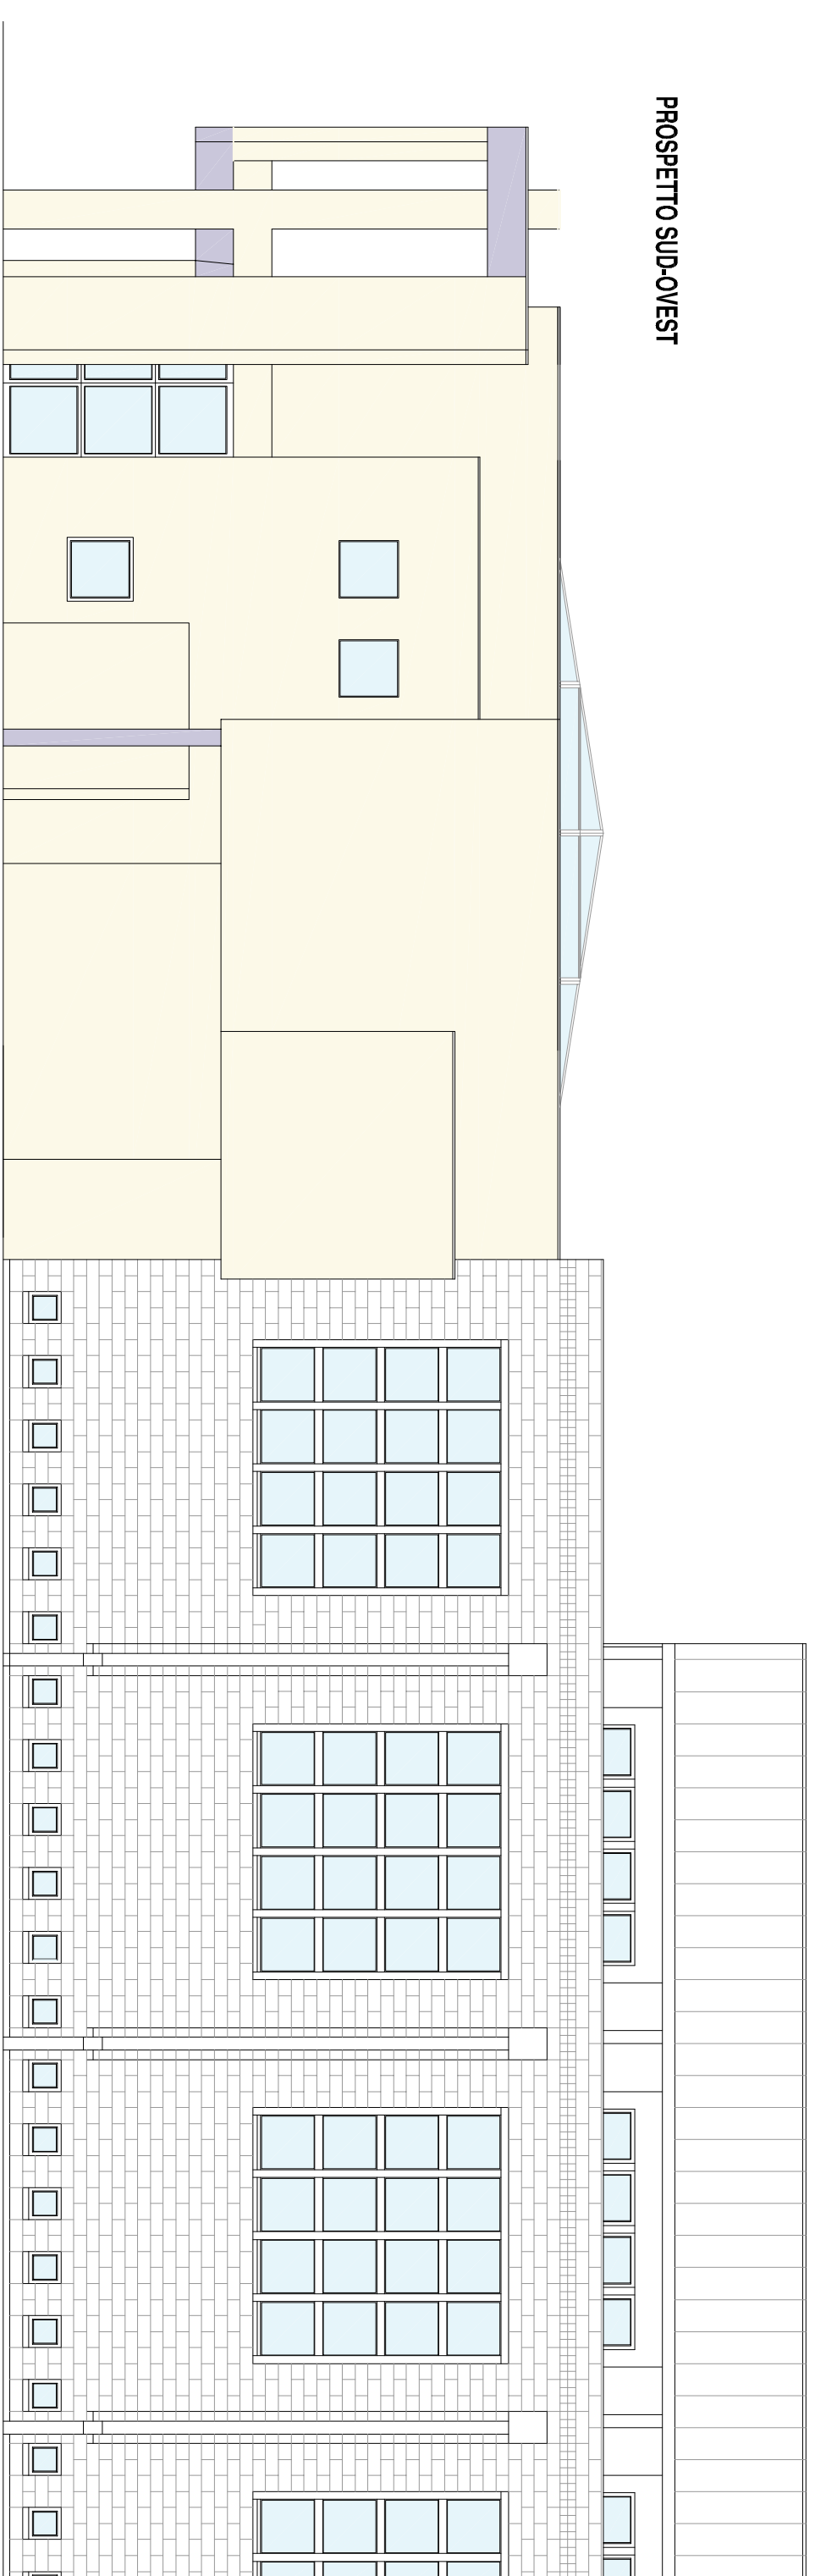

✓	STRUTTORE SIS	CONSEGNA PROGETTO DEFINITIVO-ESECUTIVO
✓	STRUTTORE SIS	CONSEGNA PROGETTO PRELIMINARE
✓	STRUTTORE SIS	PROGETTO PRELIMINARE
✓	REVISIONI	DESCRIZIONE
✓	DATA	
✓	NO.	

**STUDIO DI PROGETTAZIONE  
CAMPAGNOLO LIVIO  
INGEGNERE**

Via Meucci, 9  
36012 Seregno (VI)  
Tel. 0445/302244  
Fax 0445/307329  
e-mail info@studiocampagnolo.com

A SINISTRA ARCOBA 9 E 99 DELLA LEGGE 634 DEL 22/04/1947  
PROVVEDIMENTO E DI ADESIONE N. 10230/2016  
ACQUA AUTONOME SOSTITUI

DATA: OTTOBRE 2016      SCALE: 1:100

PROVINCIA DI VICENZA  
COMUNE DI ZANE'

MANUTENZIONE STRAORDINARIA  
PALAZZETTO DELLO SPORT  
PROGETTO DEFINITIVO-ESECUTIVO

ELAB: PROSPETTI DEL FABBRICATO  
STATO ATTUALE

IL RESPONSABILE  
DEL PROCEDIMENTO:

IL PROGETTISTA:

Tip. NUMERO	TIPO	REFERIMENTO	REVISIONE
5		tav-05	1