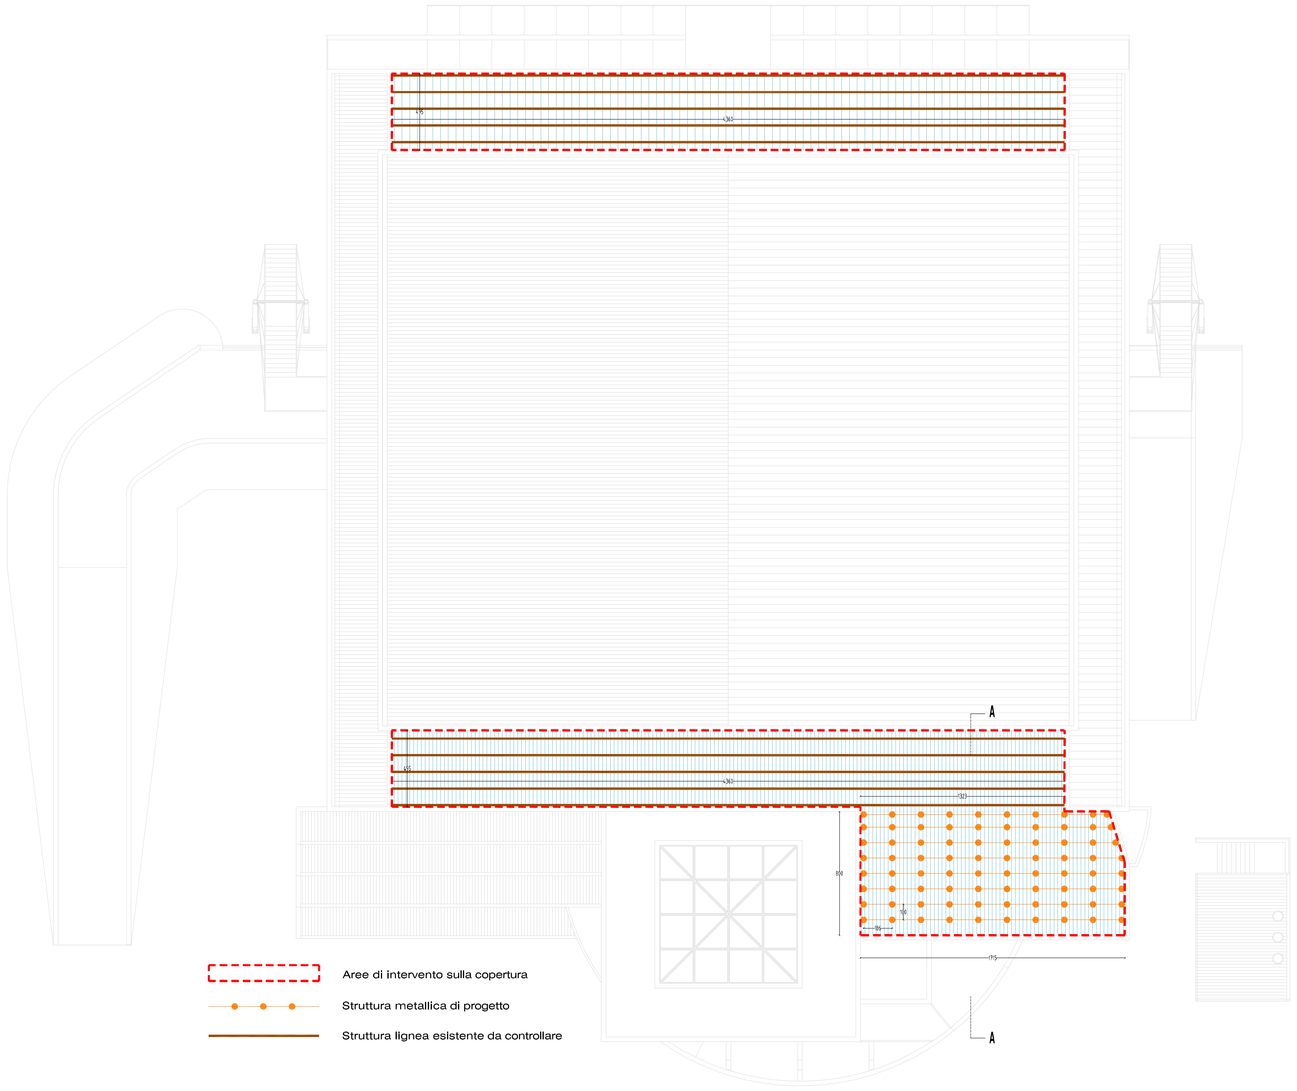

PIANTA COPERTURA
AREE OGGETTO DI LAVORAZIONI

PARTICOLARE A

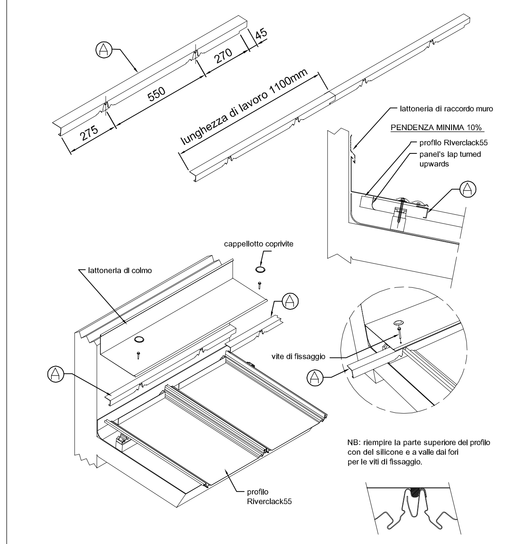

PARTICOLARE B

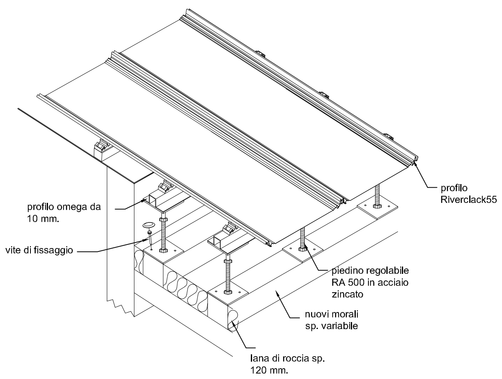

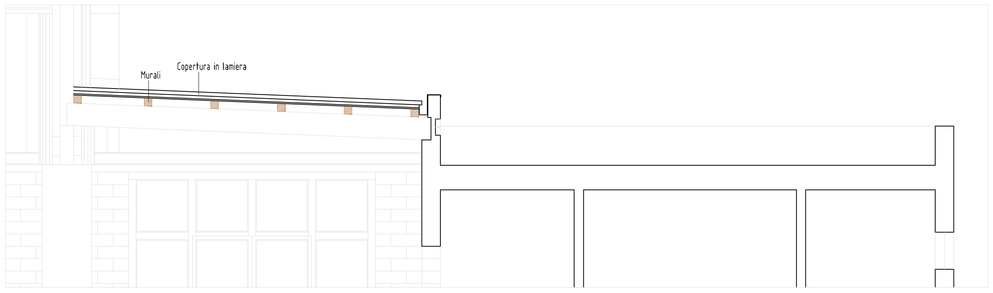

SEZIONE A-A - STATO ATTUALE 1:50

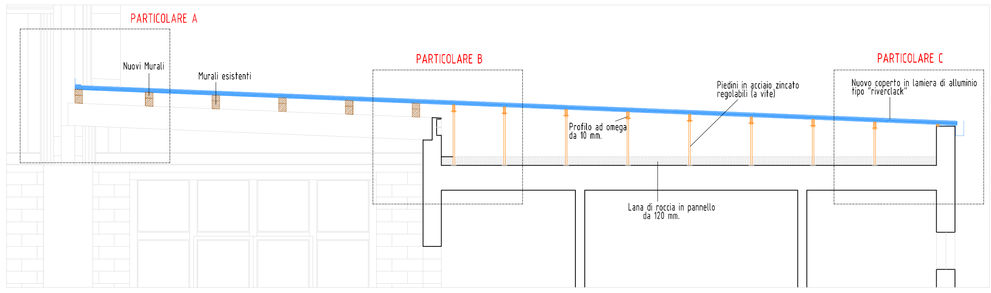

SEZIONE A-A - STATO DI PROGETTO 1:50

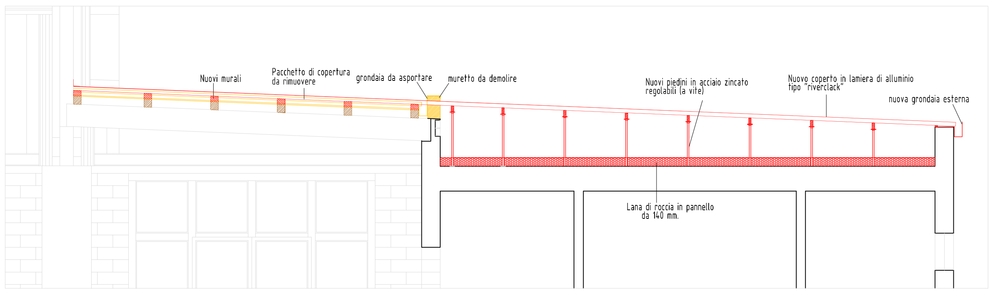

SEZIONE A-A - SOVRAPPOSIZIONE 1:50

PARTICOLARE C

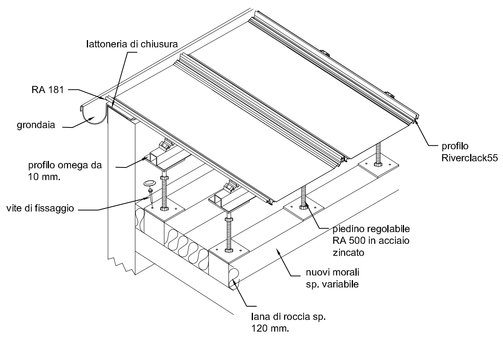

REV No.	DATA	DESCRIZIONE
9		
8		
7		
6		
5		
4		
3		
2	OTTOBRE 2016	CONSEGNA PROGETTO DEFINITIVO-ESECUTIVO
1	SETTEMBRE 2015	CONSEGNA PROGETTO PRELIMINARE
0	GENNAIO 2015	PROGETTO PRELIMINARE

STUDIO DI PROGETTAZIONE
CAMPAGNOLO LIVIO
INGEGNERE
via Meucci, 9
36042 Breganze (VI)
Tel. 0445/300244
Fax 0445/307329
e-mail info@studiocampagnolo.com

AI SENSI DEGLI ARTICOLI 9 E 99 DELLA LEGGE 633 DEL 22/04/1941 CI RISERVIAMO LA PROPRIETA' DI QUESTO DISEGNO CON DIVIETO DI RIPRODURLO E DI RENDERLO NOTO, ANCHE IN PARTE, A TERZI SENZA NOSTRA AUTORIZZAZIONE SCRITTA.

DATA: OTTOBRE 2016 | SCALA: 1:200

PROVINCIA DI VICENZA

COMUNE DI ZANE'

MANUTENZIONE STRAORDINARIA PALAZZETTO DELLO SPORT

PROGETTO DEFINITIVO-ESECUTIVO

ELAB: **INTERVENTI SULLA COPERTURA PIANTE, PROSPETTI E PARTICOLARI STATO ATTUALE, DI PROGETTO E SOVRAPPOSIZIONE**

Tav. NUMERO	TIPO	RIFERIMENTO	REVISIONE
7		tav-07	1

IL PROGETTISTA:

IL RESPONSABILE DEL PROCEDIMENTO: