PUNTO DI ANCORAGGIO
fissato su ancoraggio strutturale

ANCORAGGIO D'ESTREMITA'
punto devizione caduta

LINEA DI ANCORAGGIO

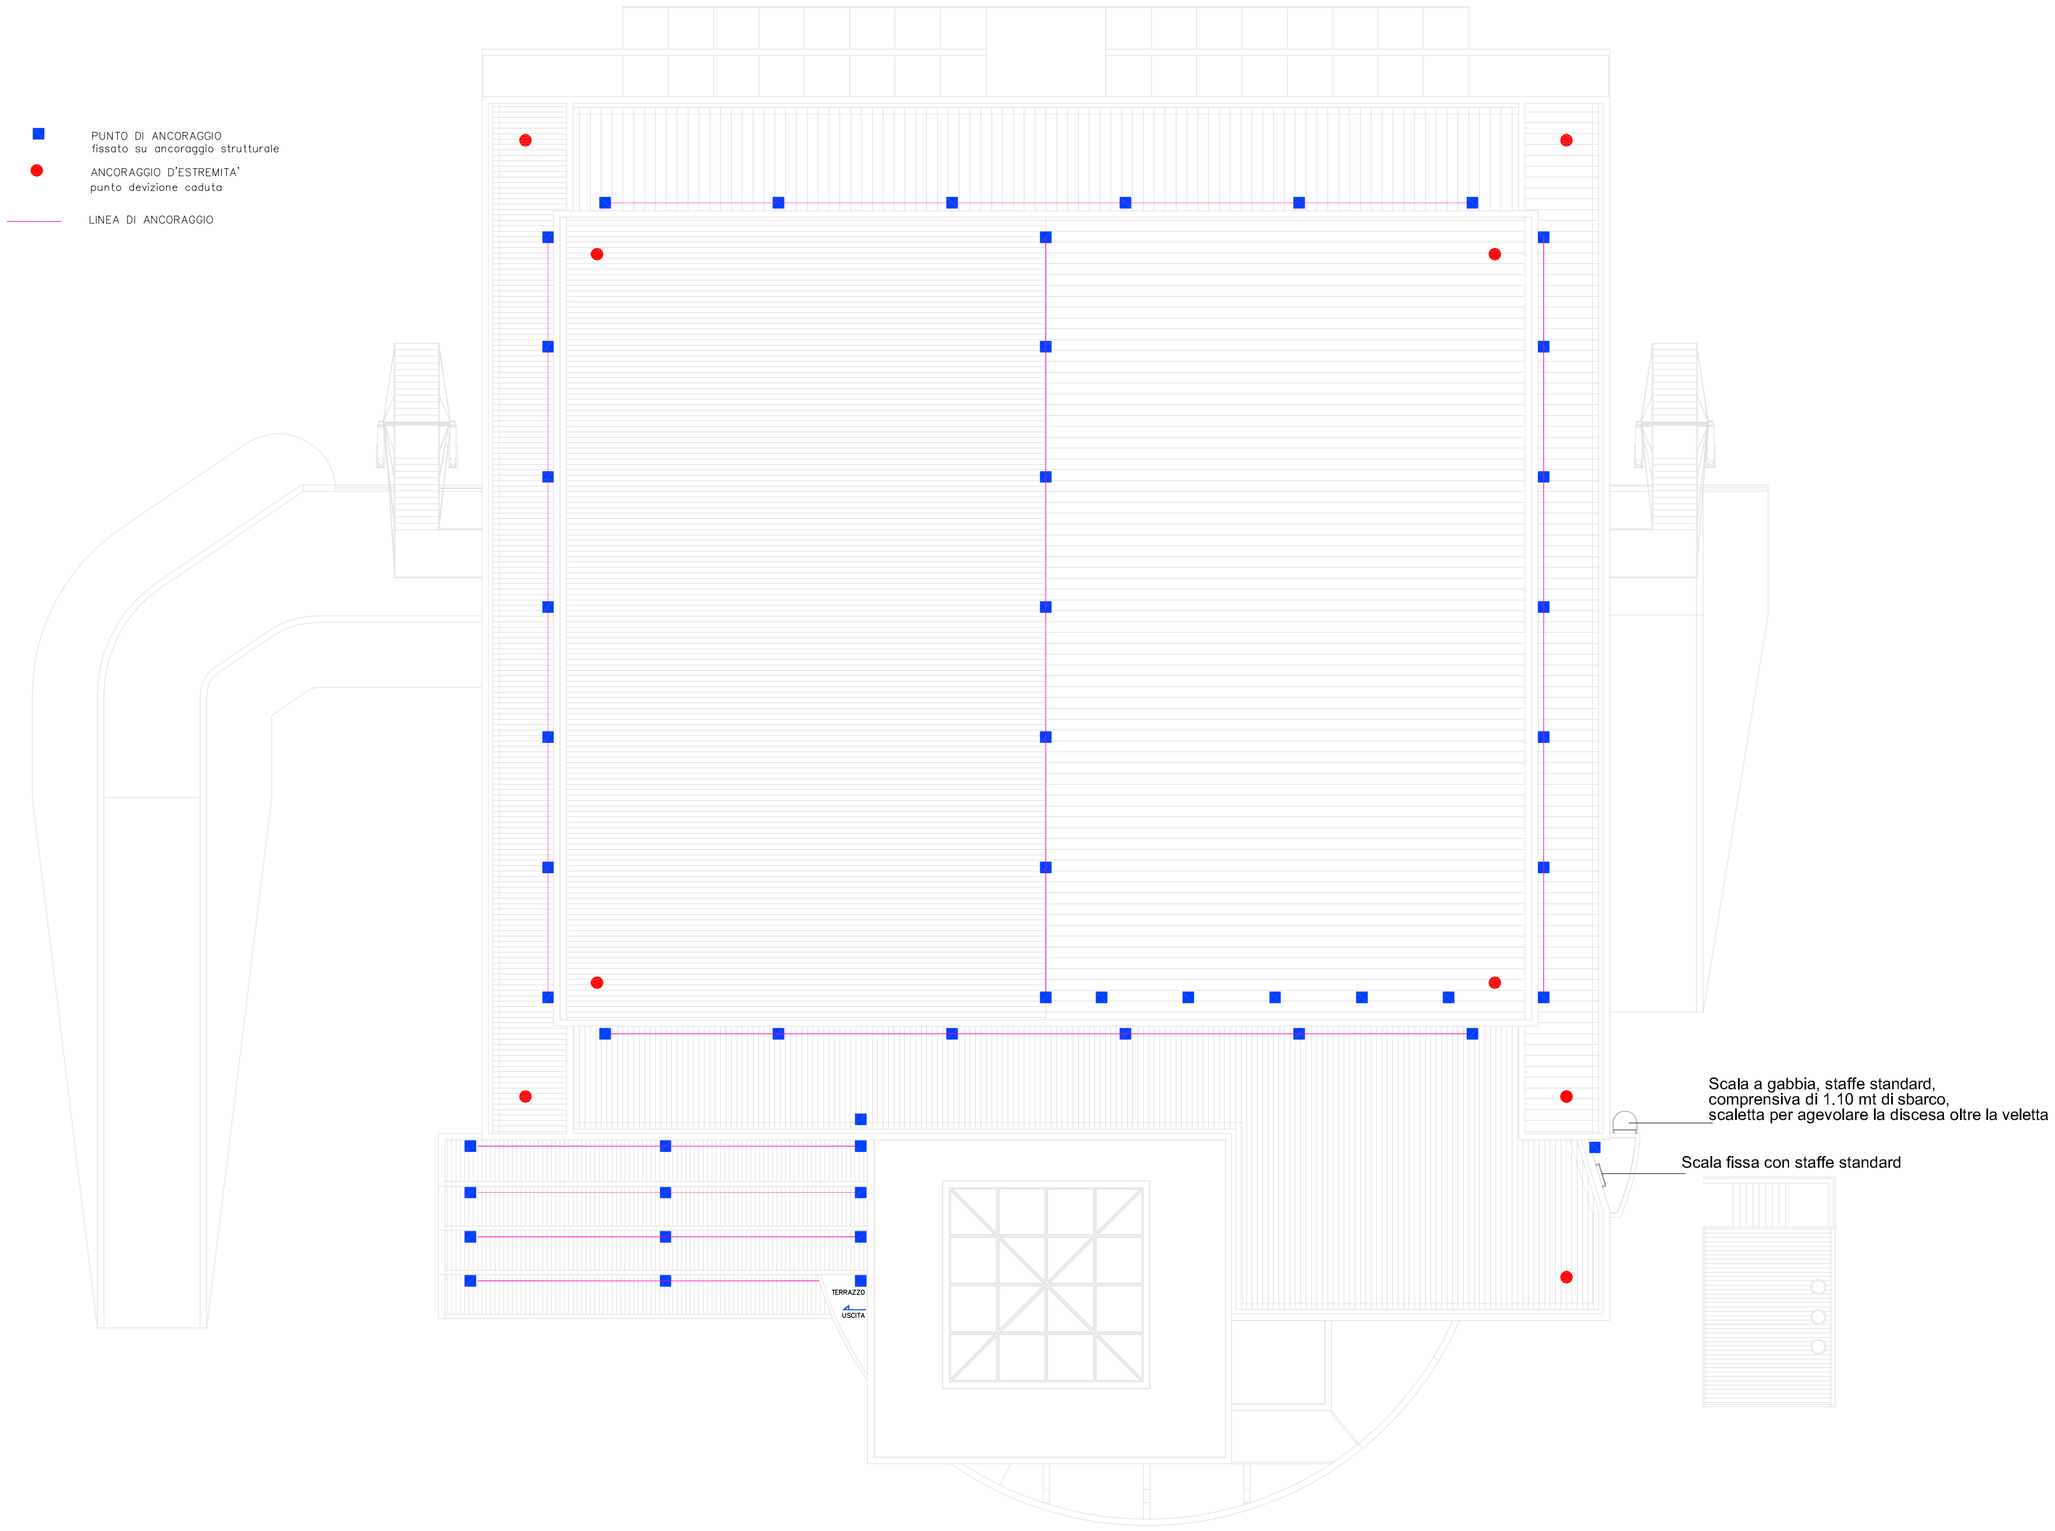

PIANTA COPERTO

REV No.	DATA	DESCRIZIONE
9		
8		
7		
6		
5		
4		
3		
2	OTTOBRE 2016	CONSEGNA PROGETTO DEFINITIVO-ESECUTIVO
1	SETTEMBRE 2015	CONSEGNA PROGETTO PRELIMINARE
0	GENNAIO 2015	PROGETTO PRELIMINARE

STUDIO DI PROGETTAZIONE
CAMPAGNOLO LIVIO
INGEGNERE

via Meucci, 9
36042 Breganze (VI)
Tel. 0445/300244
Fax 0445/307329
e-mail info@studiocampagnolo.com

AI SENSI DEGLI ARTICOLI 9 E 99 DELLA LEGGE 633 DEL 22/04/1947 CI RISERVIAMO LA PROPRIETA' DI QUESTO DISEGNO CON DIVIETO DI RIPRODURLO E DI RENDERLO NOTO, ANCHE IN PARTE, A TERZI SENZA NOSTRA AUTORIZZAZIONE SCRITTA.

DATA: OTTOBRE 2016 | SCALA: 1:100

PROVINCIA DI VICENZA

COMUNE DI ZANE'

MANUTENZIONE STRAORDINARIA
PALAZZETTO DELLO SPORT

PROGETTO DEFINITIVO-ESECUTIVO

ELAB: **INTERVENTI SULLA COPERTURA**
INSTALLAZIONE LINEA VITA
PIANTA COPERTURA E PROSPETTI

Tav. NUMERO	TIPO	RIFERIMENTO	REVISIONE
8		tav-08	1

IL PROGETTISTA:

IL RESPONSABILE
DEL PROCEDIMENTO:

PROSPETTO SUD-OVEST

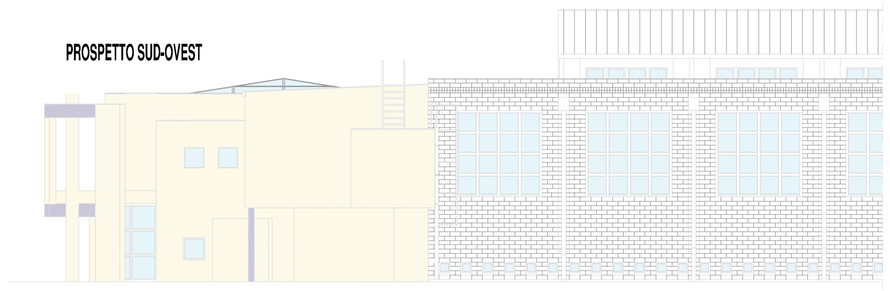
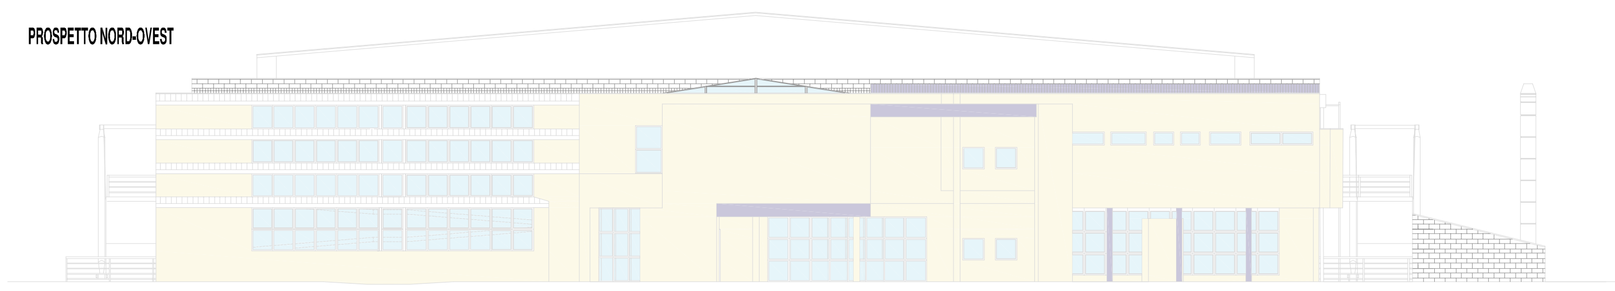
PROSPETTO NORD-OVEST