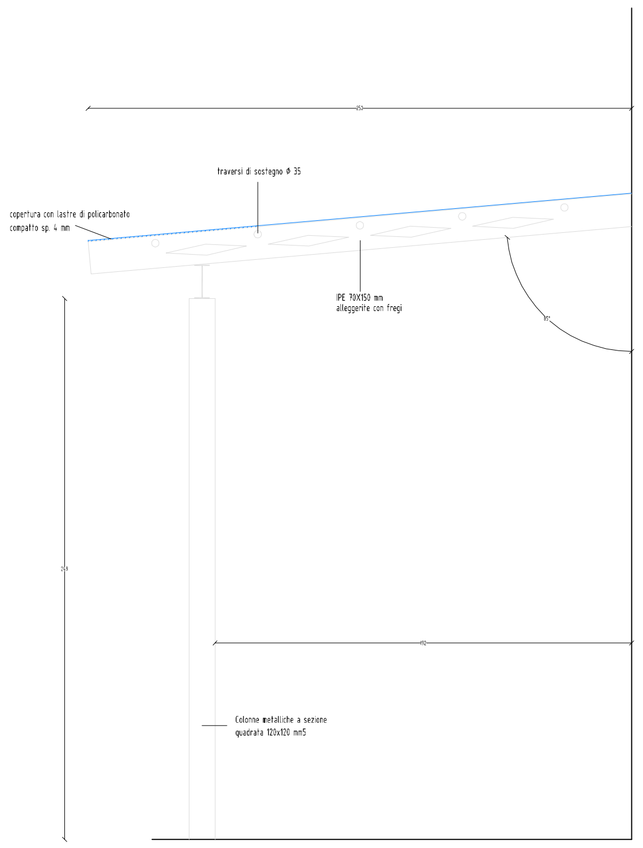

PARTICOLARE COPERTURA RAMPA
scala 1:20

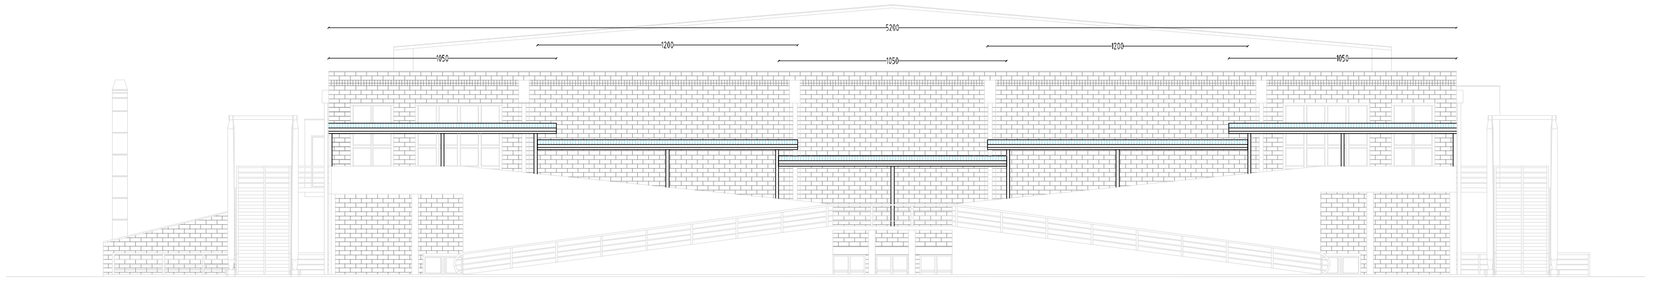

PROSPETTO SUD-EST

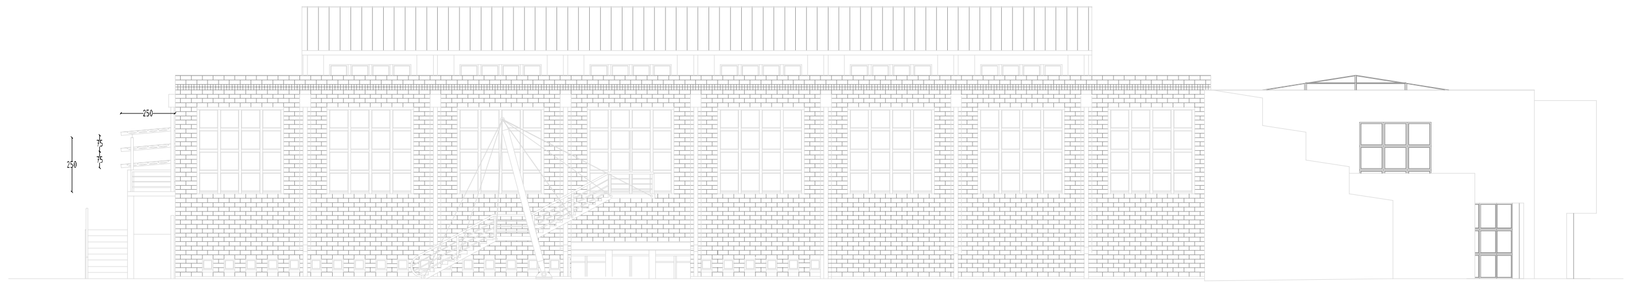

PROSPETTO NORD-EST

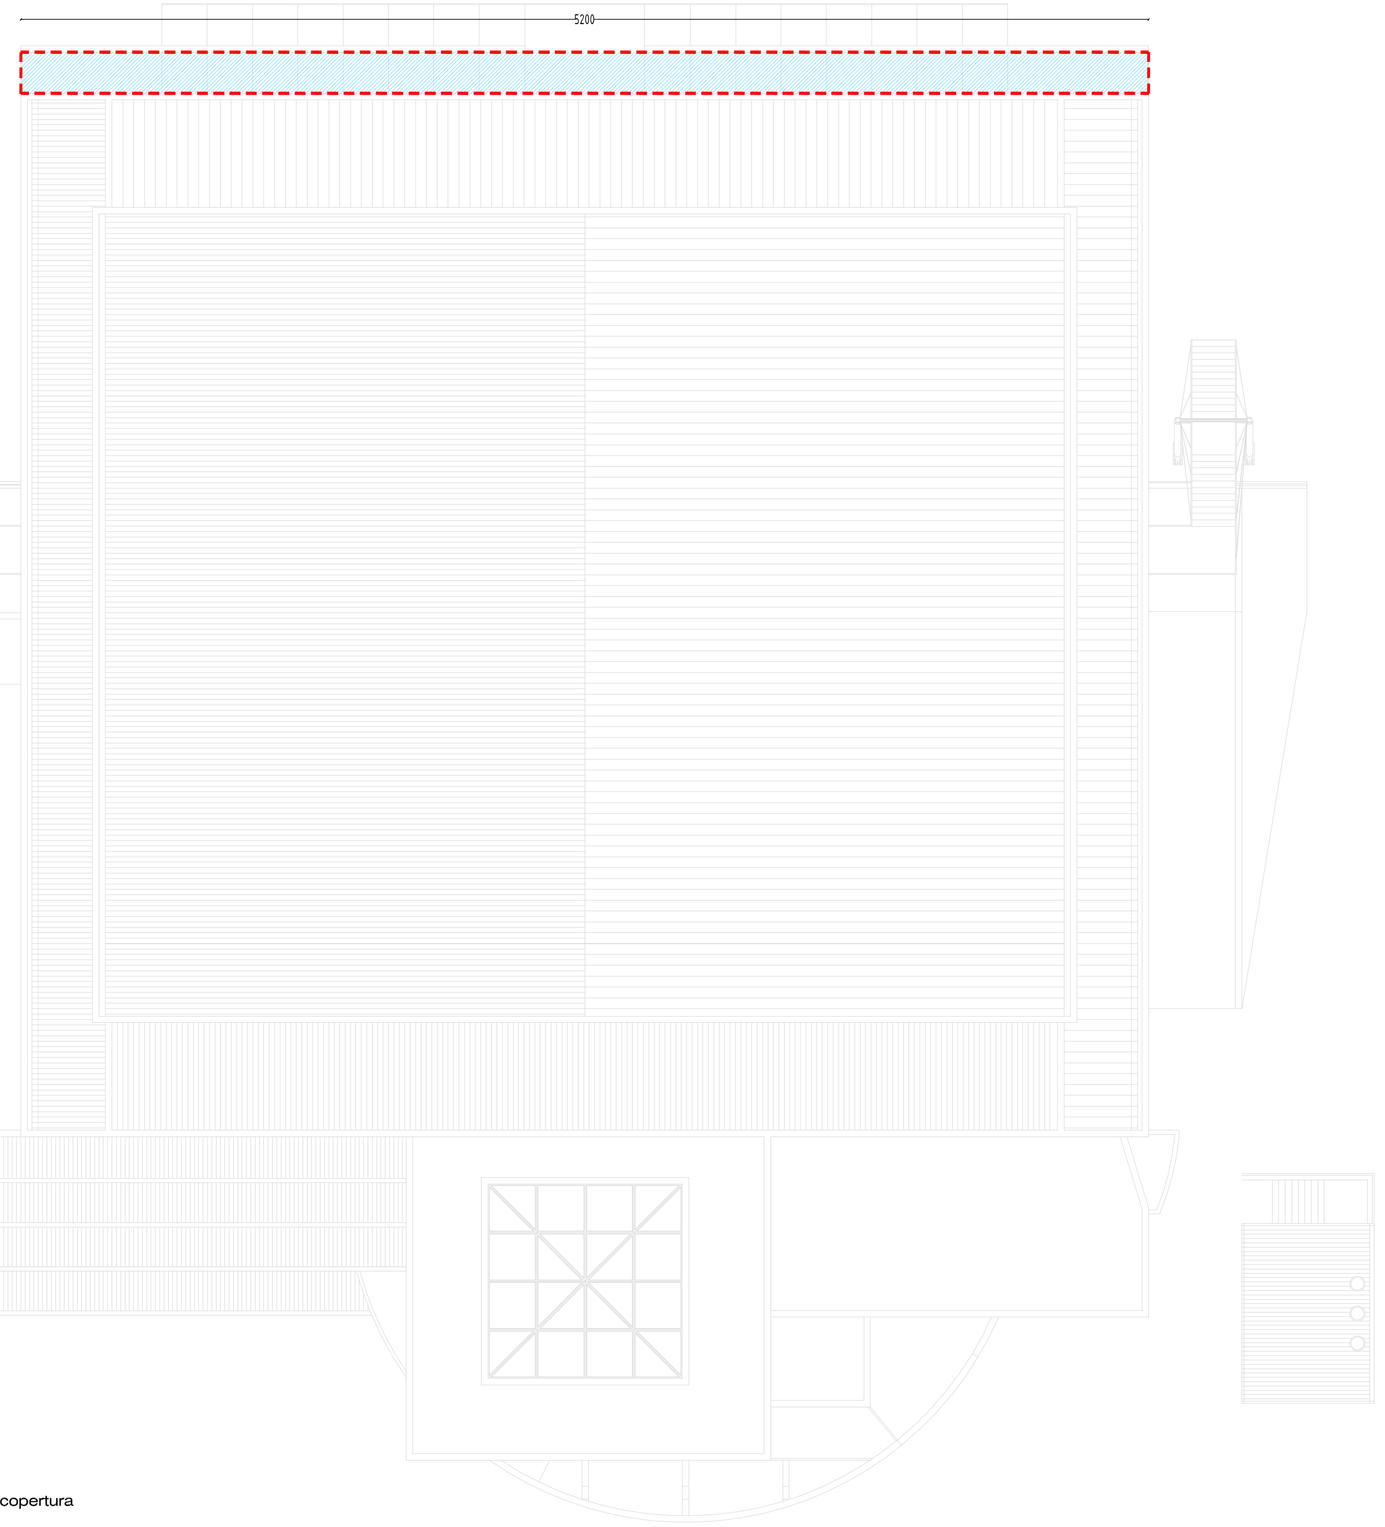

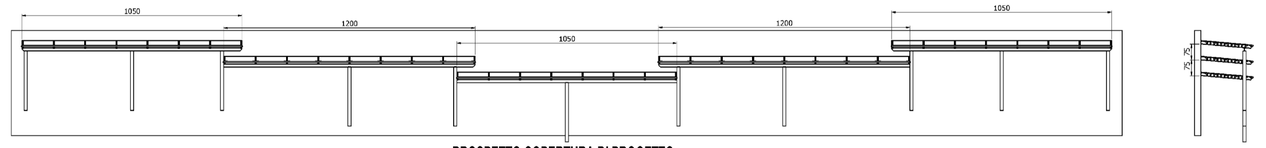

PROSPETTO COPERTURA DI PROGETTO

PIANTA COPERTURA DI PROGETTO

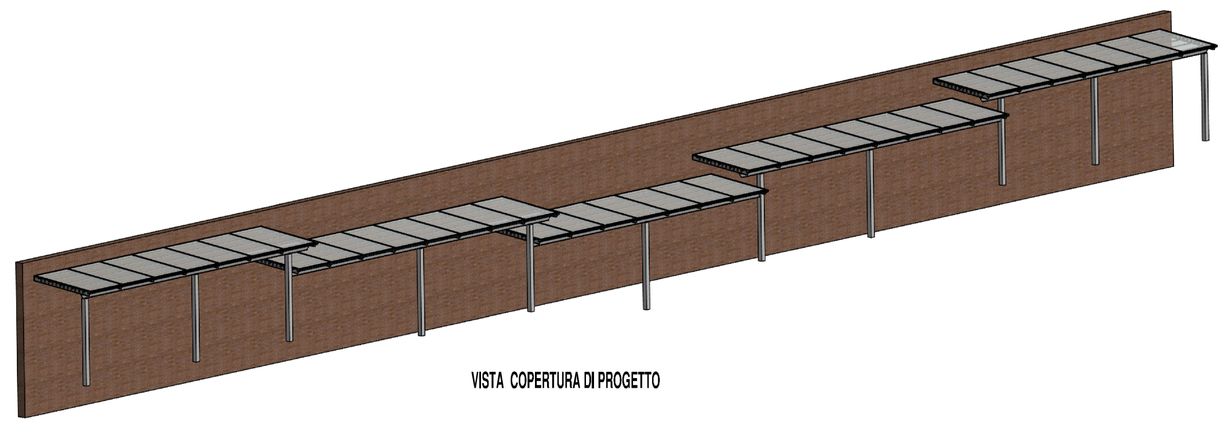

VISTA COPERTURA DI PROGETTO

Aree di intervento sulla copertura

Struttura leggera in lega di alluminio

PIANTA COPERTO
AREE OGGETTO DI LAVORAZIONI

REV. No.	DATA	DESCRIZIONE
6		
5		
4		
3		
2		
1		
0	OTTOBRE 2016	CONSEGNA PROGETTO DEFINITIVO-ESECUTIVO
0	SETTEMBRE 2016	CONSEGNA PROGETTO PRELIMINARE
0	GENNAIO 2015	PROGETTO PRELIMINARE

STUDIO DI PROGETTAZIONE
CAMPAGNOLO LIVIO
INGEGNERE
via Meucci, 9
36042 Breganze (VI)
Tel. 0445/300244
Fax 0445/307329
e-mail info@studiocampagnolo.com

AI SENSI DEGLI ARTICOLI 9 E 99 DELLA LEGGE 633 DEL 22/04/1941 CI RISERVIAMO LA PROPRIETA' DI QUESTO DISEGNO CON DIVIETO DI RIPRODURLO E DI RENDERLO NOTO, ANCHE IN PARTE, A TERZI SENZA NOSTRA AUTORIZZAZIONE SCRITTA.

DATA: OTTOBRE 2016 | SCALA: 1:200

PROVINCIA DI VICENZA

COMUNE DI ZANE'

MANUTENZIONE STRAORDINARIA
PALAZZETTO DELLO SPORT

PROGETTO DEFINITIVO-ESECUTIVO

ELAB:
INTERVENTI DI COPERTURA SCIVOLI
PIANTE, PROSPETTI E PARTICOLARI

Tav. NUMERO	TIPO	RIFERIMENTO	REVISIONE
9		tav-09	1

IL PROGETTISTA:

IL RESPONSABILE
DEL PROCEDIMENTO: