




Estratto I.G.M. scala 1:25000

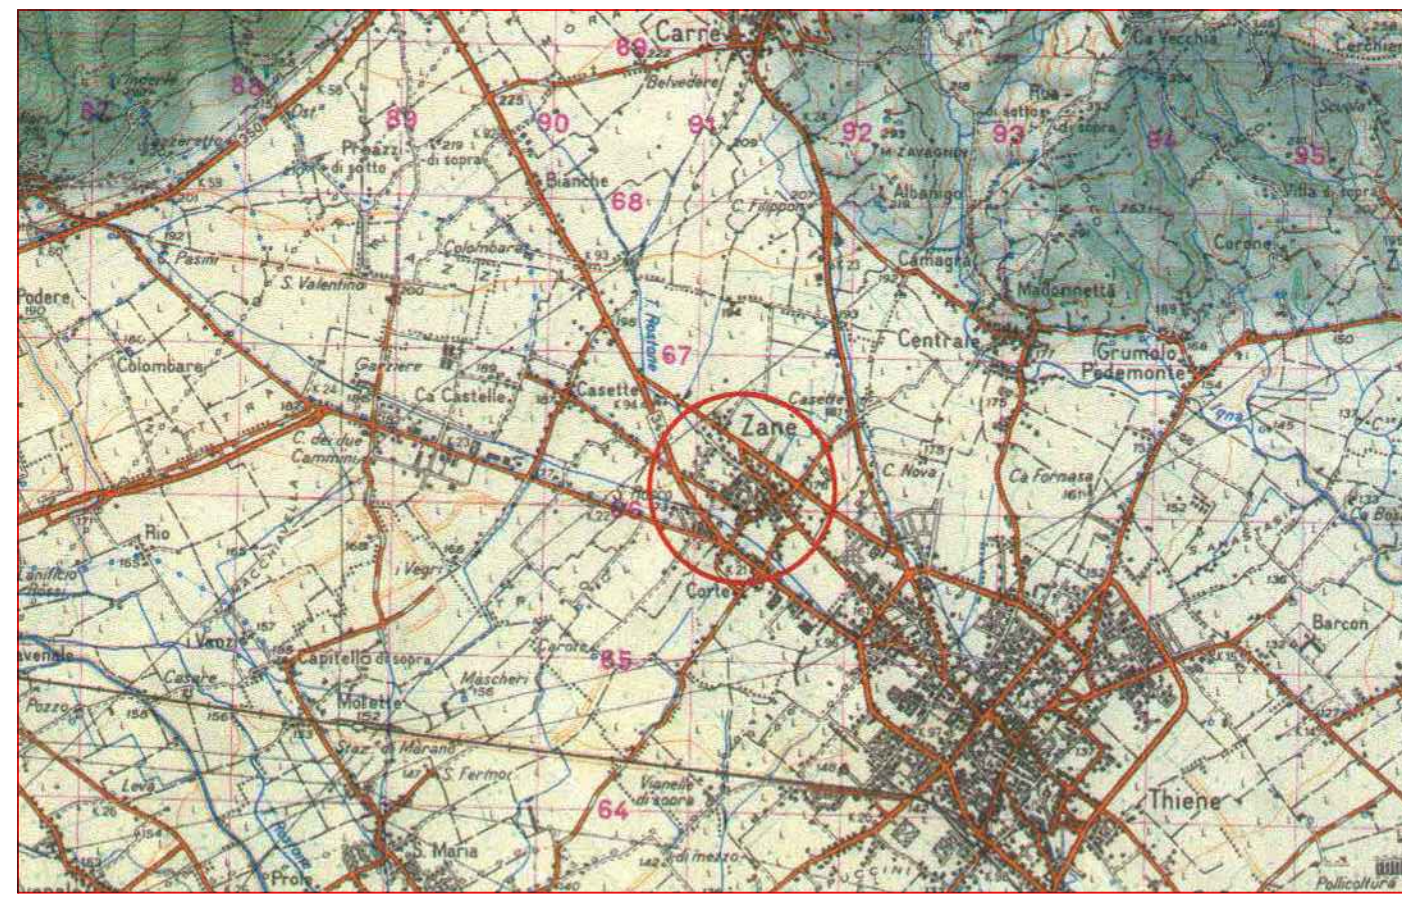


Provincia di Vicenza  
Comune di Zanè fg. 8  
Estratto catastrale scala 1:2000

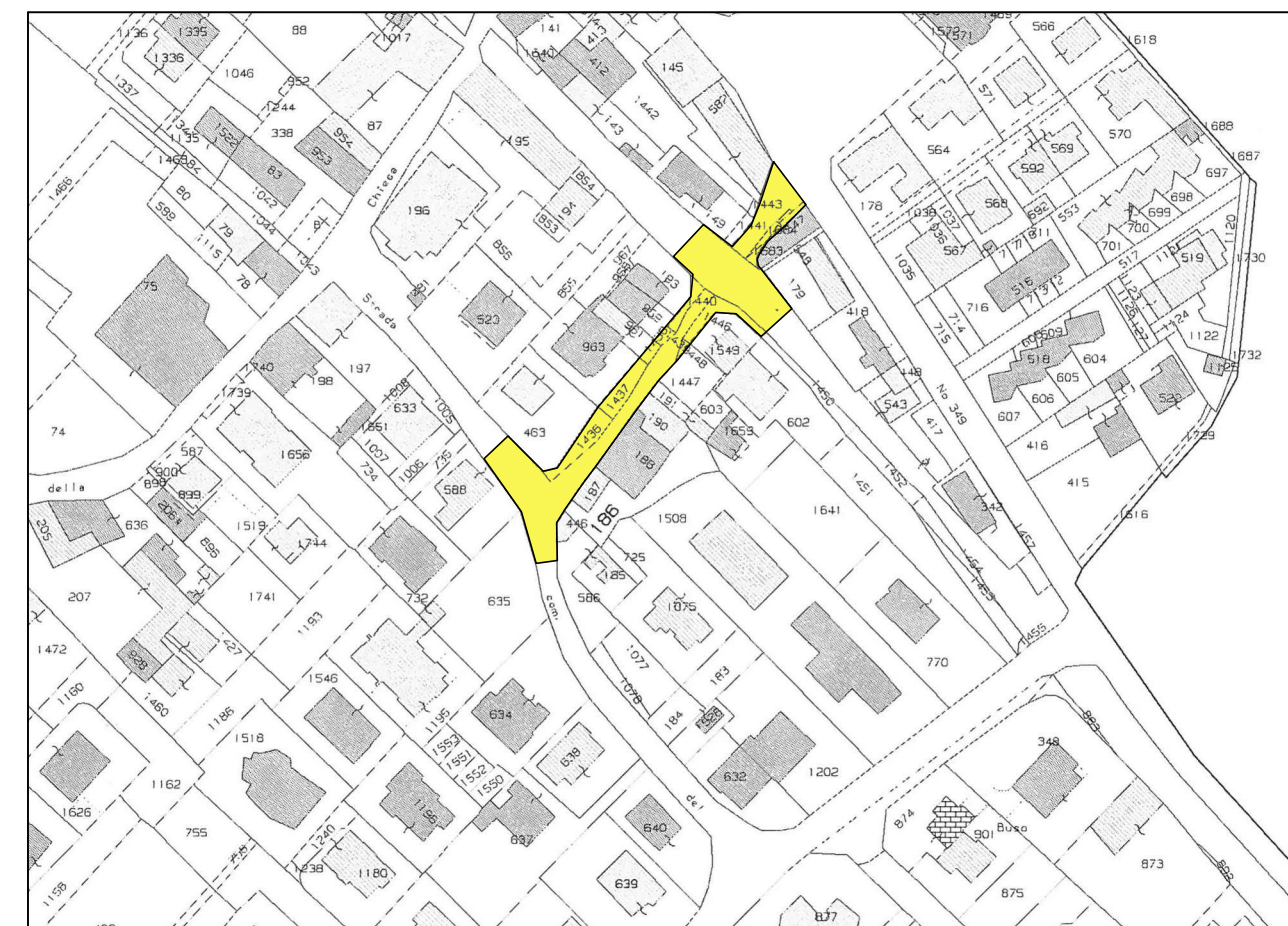


Provincia di Vicenza  
Comune di Zanè  
Estratto P.I. scala 1:5000

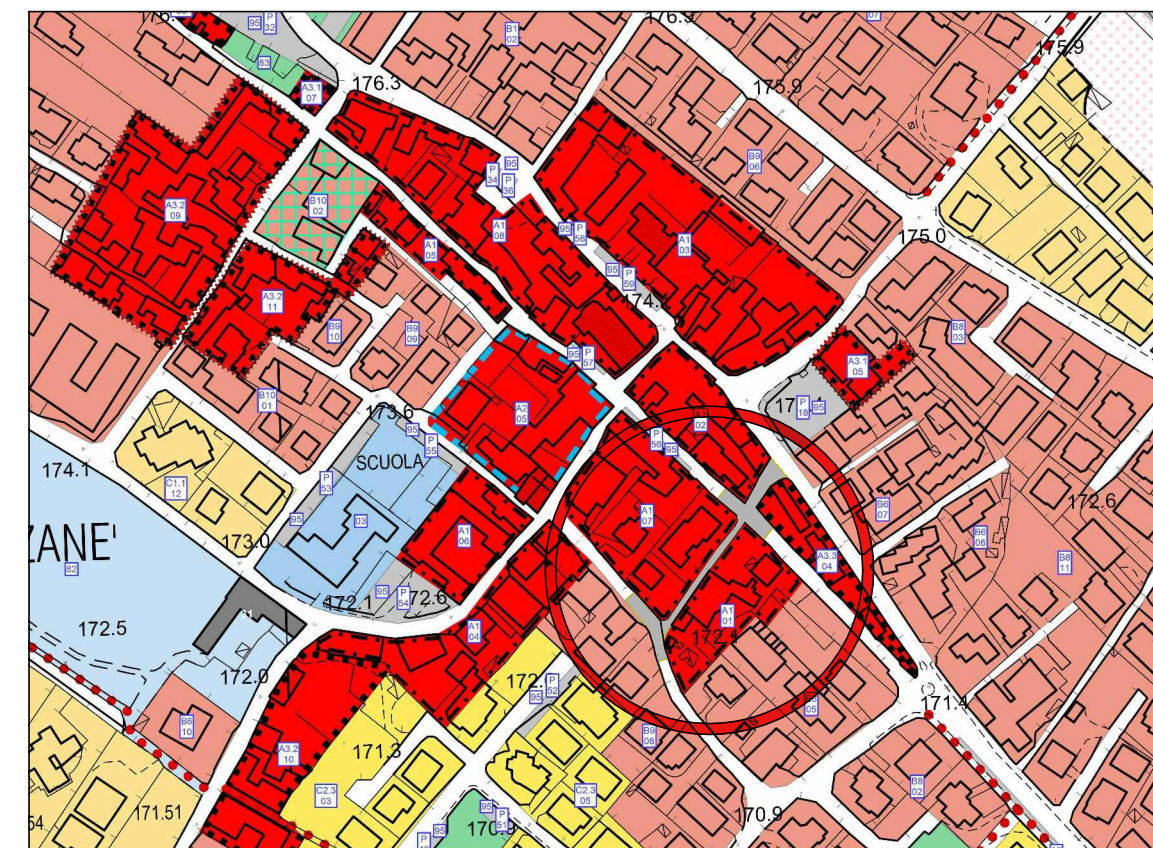

Provincia di Vicenza  
Comune di Zanè  
Estratto C.T.R. scala 1:5000

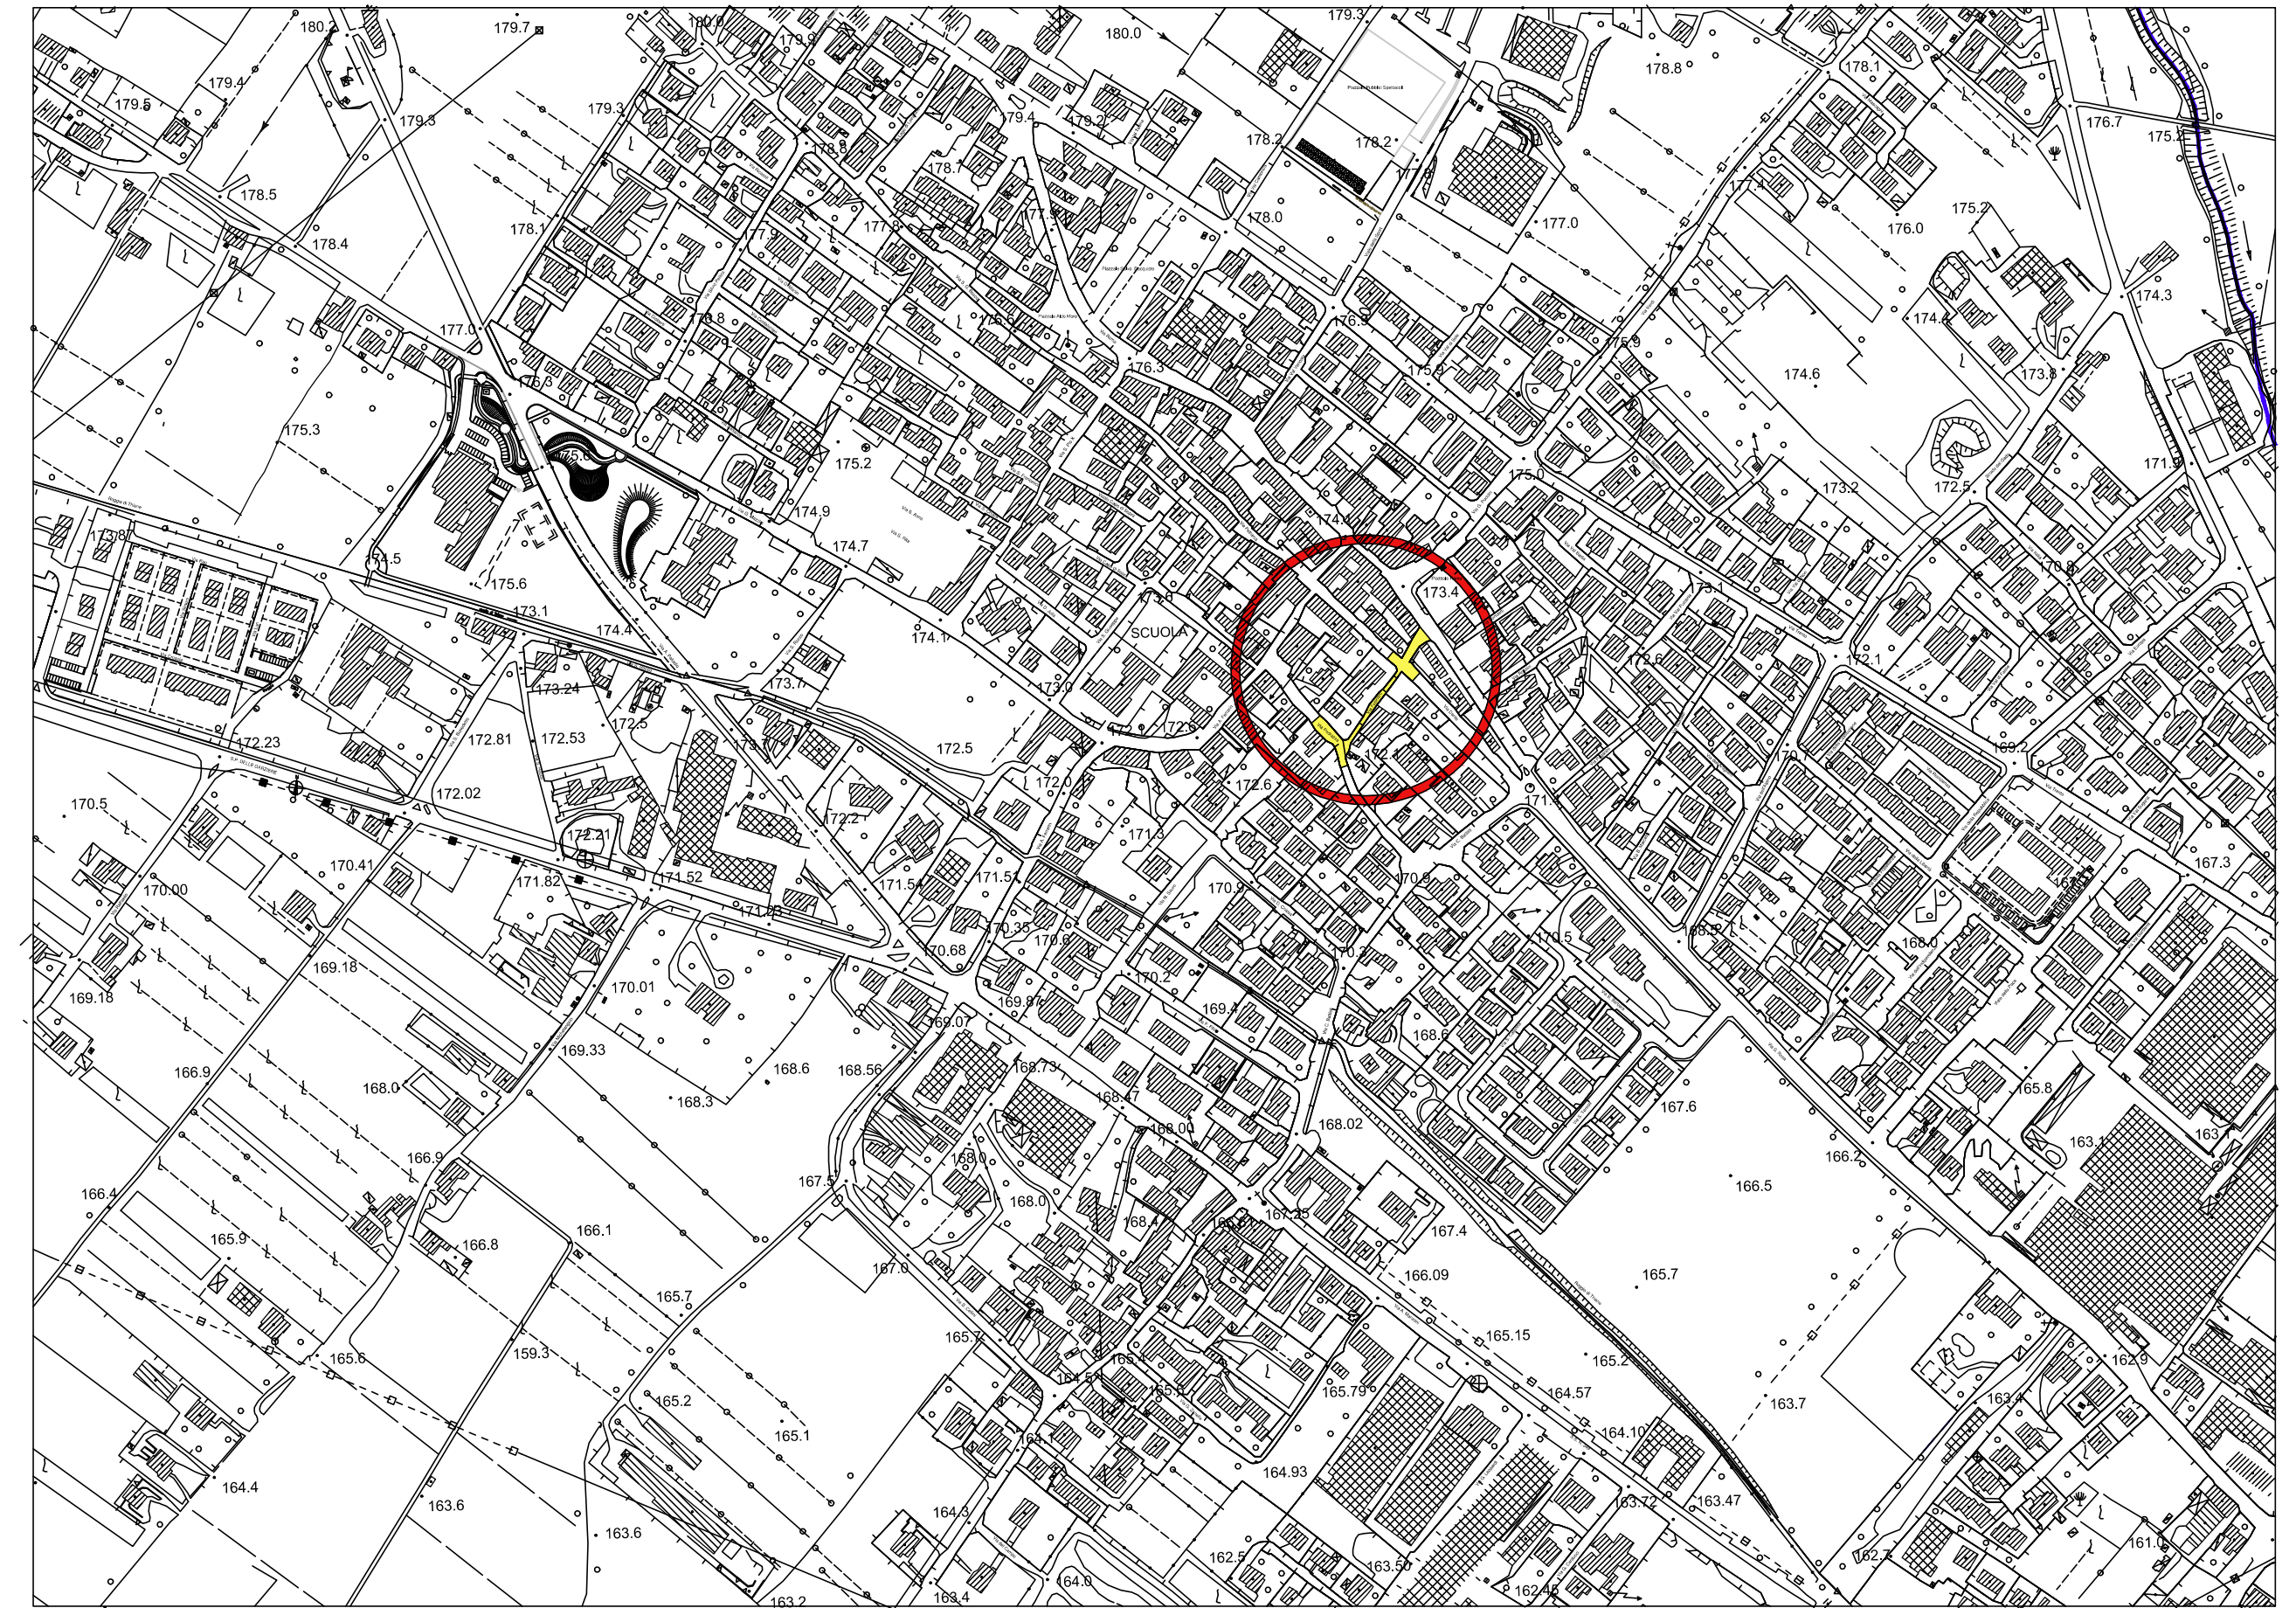

ORTOFOTO

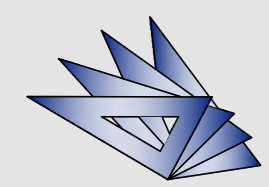

STUDIO TECNICO DI PROGETTAZIONE  
GEOMETRA ANTONIO DALL'IGNA  
VIA ROMA 96 - 36010 ZANÈ (VI) - TEL. 0445-354173 FAX 0445-377882

PROVINCIA DI : VICENZA      COMUNE DI : ZANÈ

SCALA :  
1:25000  
1:5000  
1:2000

**PROGETTO  
DEFINITIVO-ESECUTIVO**

TAVOLA :  
**1**

PER SISTEMAZIONE VIABILITA' CENTRO ABITATO  
**VIA FUSINATO**

DATA :  
LUGLIO 2016

COROGRAFIE: I.G.M., ESTRATTO CATASTALE,  
ESTRATTO C.T.R., ESTRATTO P.I. ED ORTOFOTO

IL TECNICO :

COMMITTENTE :