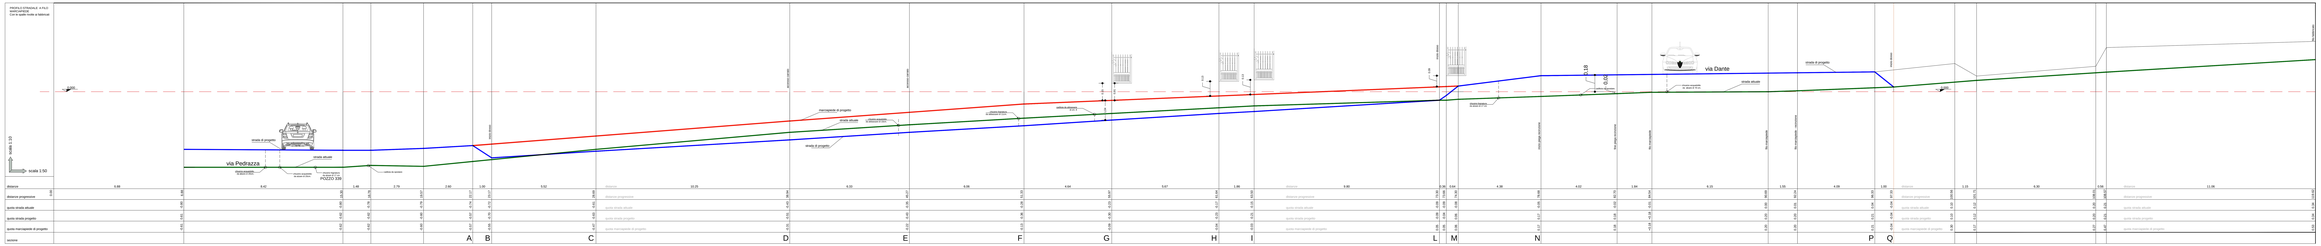

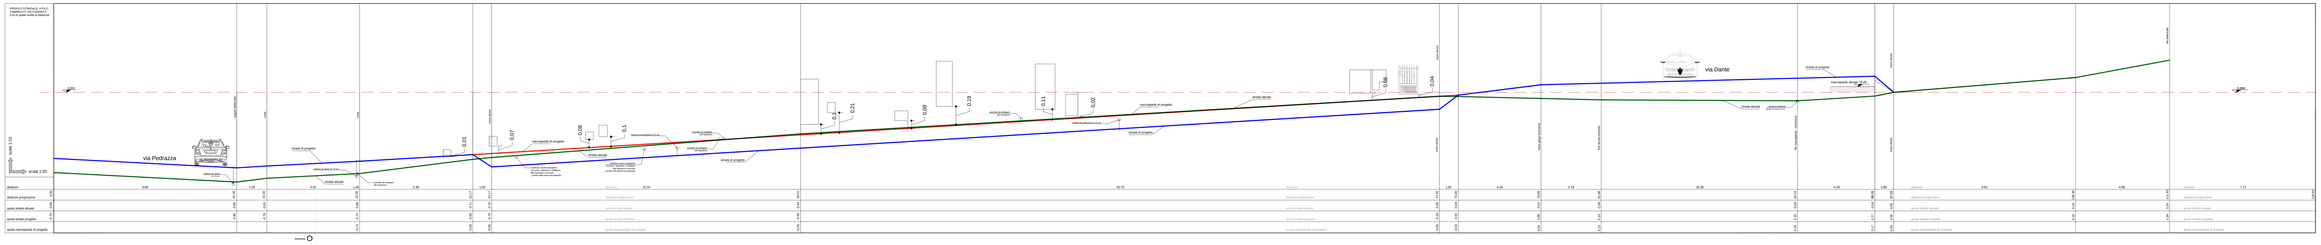

STUDIO TECNICO DI PROGETTAZIONE
GEOMETRA ANTONIO DALL'IGNA
VIA TRENTO, 38 - 36030 ZANE' (VI) - TEL. 0445/313030 - FAX 0445/377666

PROVINCIA DI : VICENZA — COMUNE DI : ZANE'

SCALA : 1:50 1:100

TAVOLA : 1 / 1

PROGETTO DEFINITIVO-ESECUTIVO

PER SISTEMAZIONE VIABILITA' CENTRO ABITATO

VIA FUSINATO

PROFILI STRADALI 1/2

DATA : LUGLIO 2006

IL TECNICO :

COMMITTENTE :