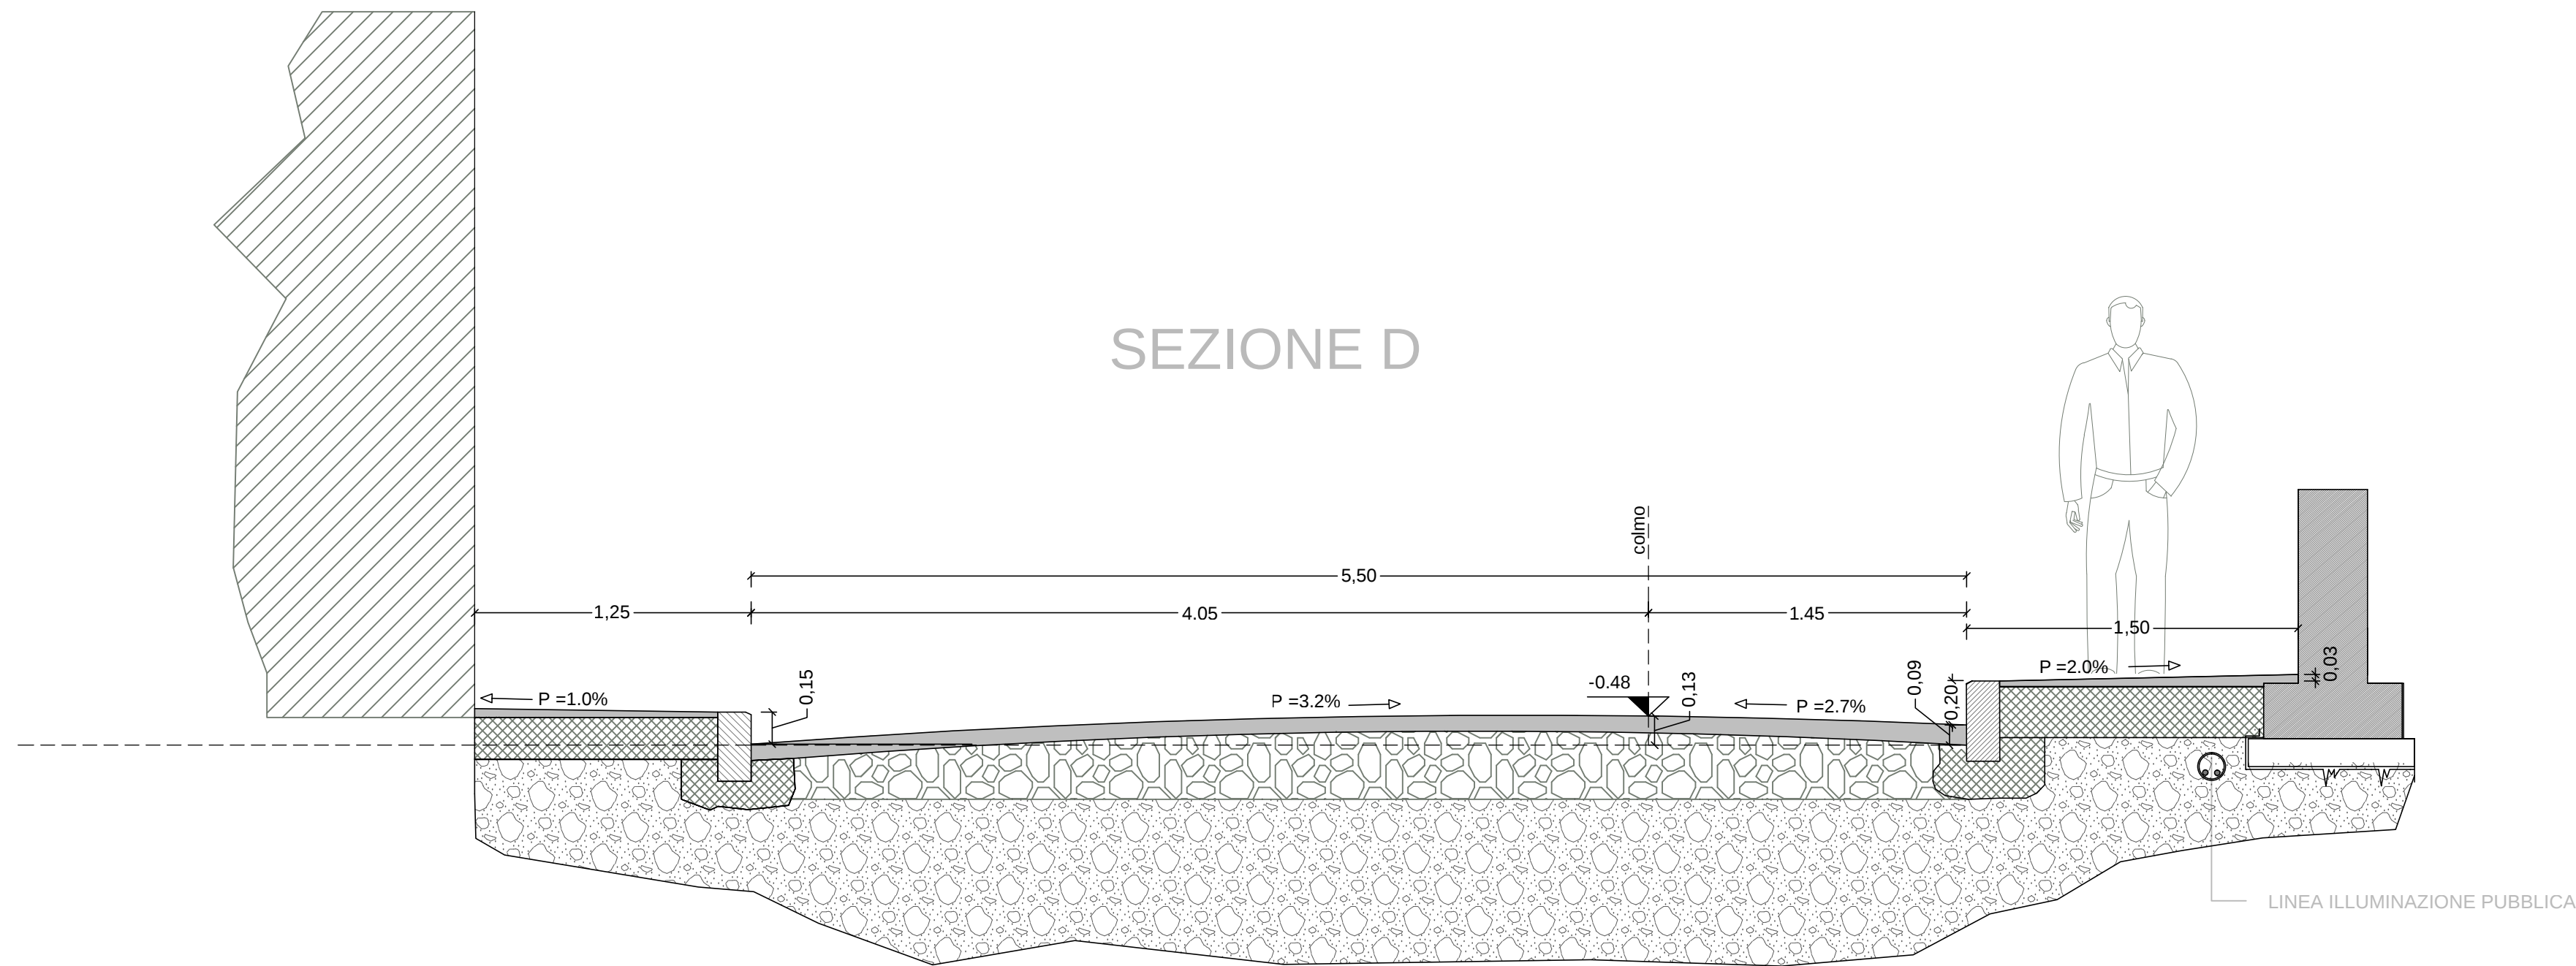
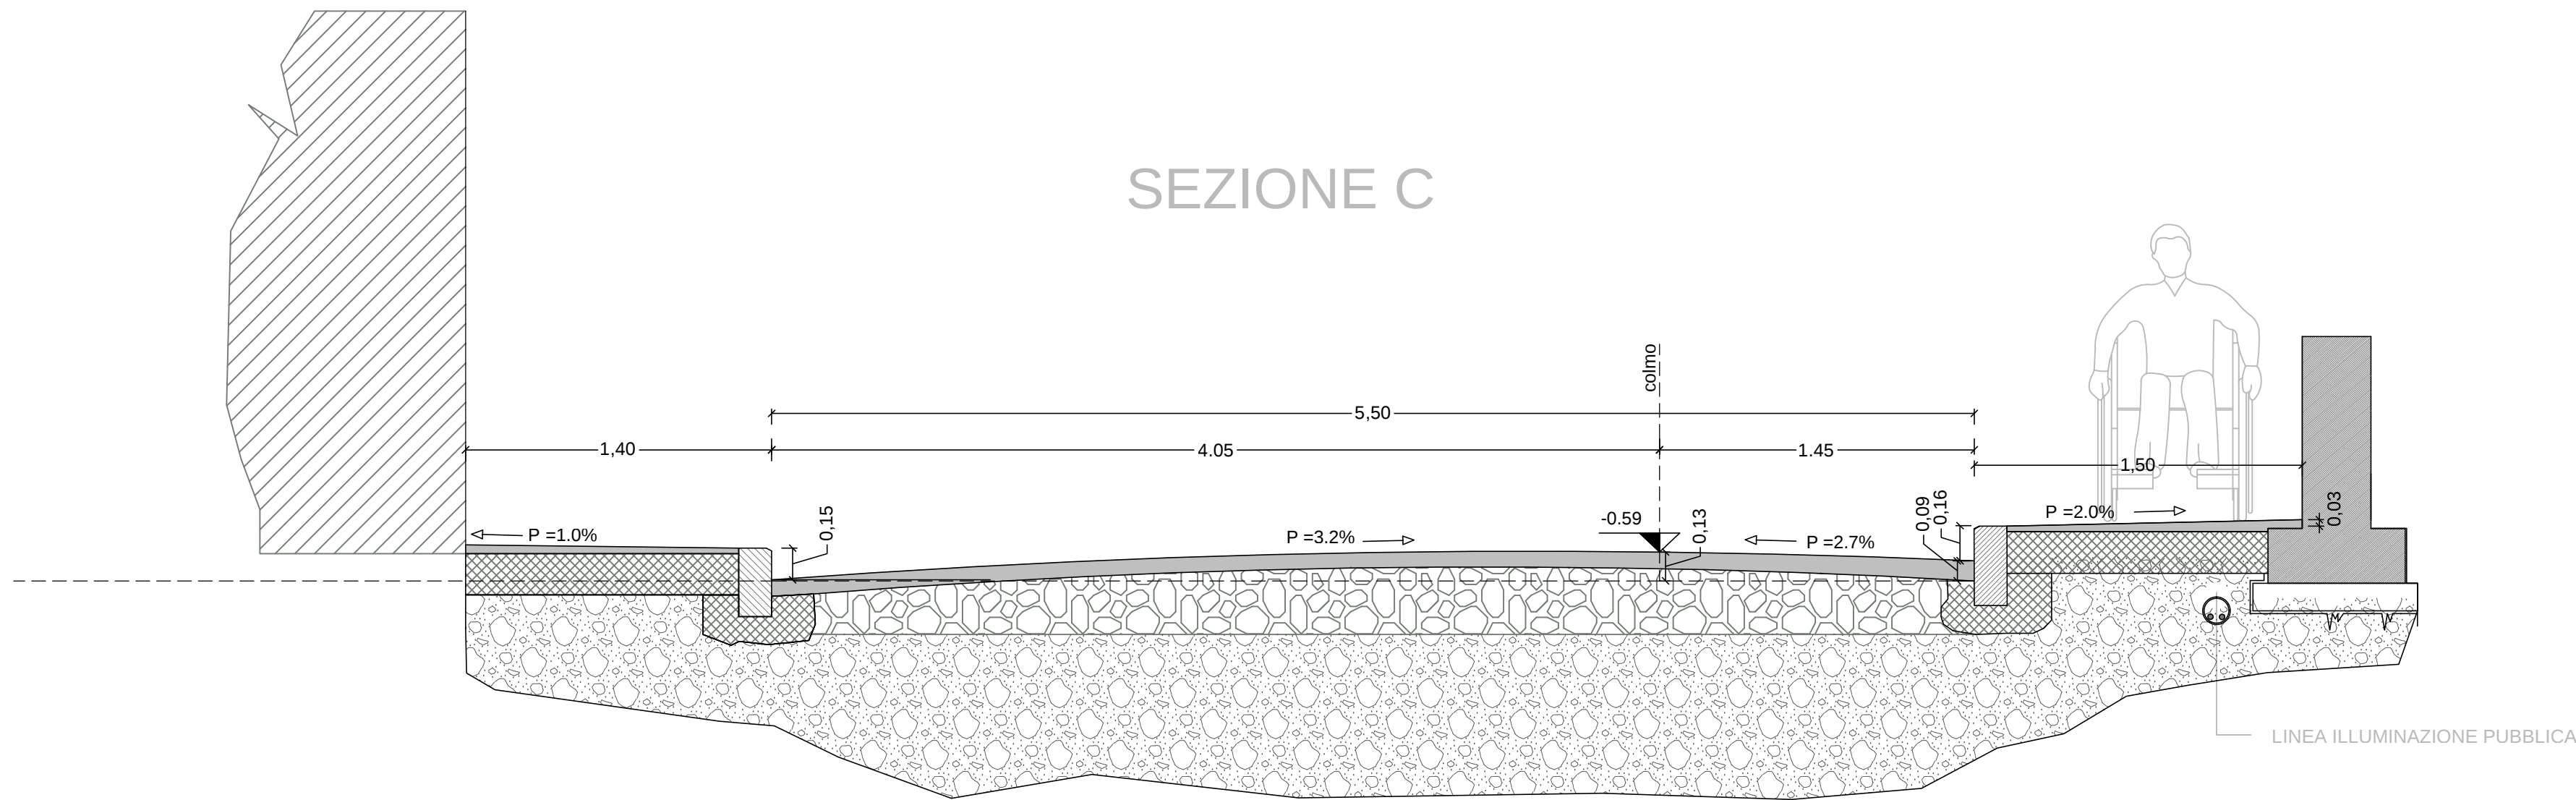
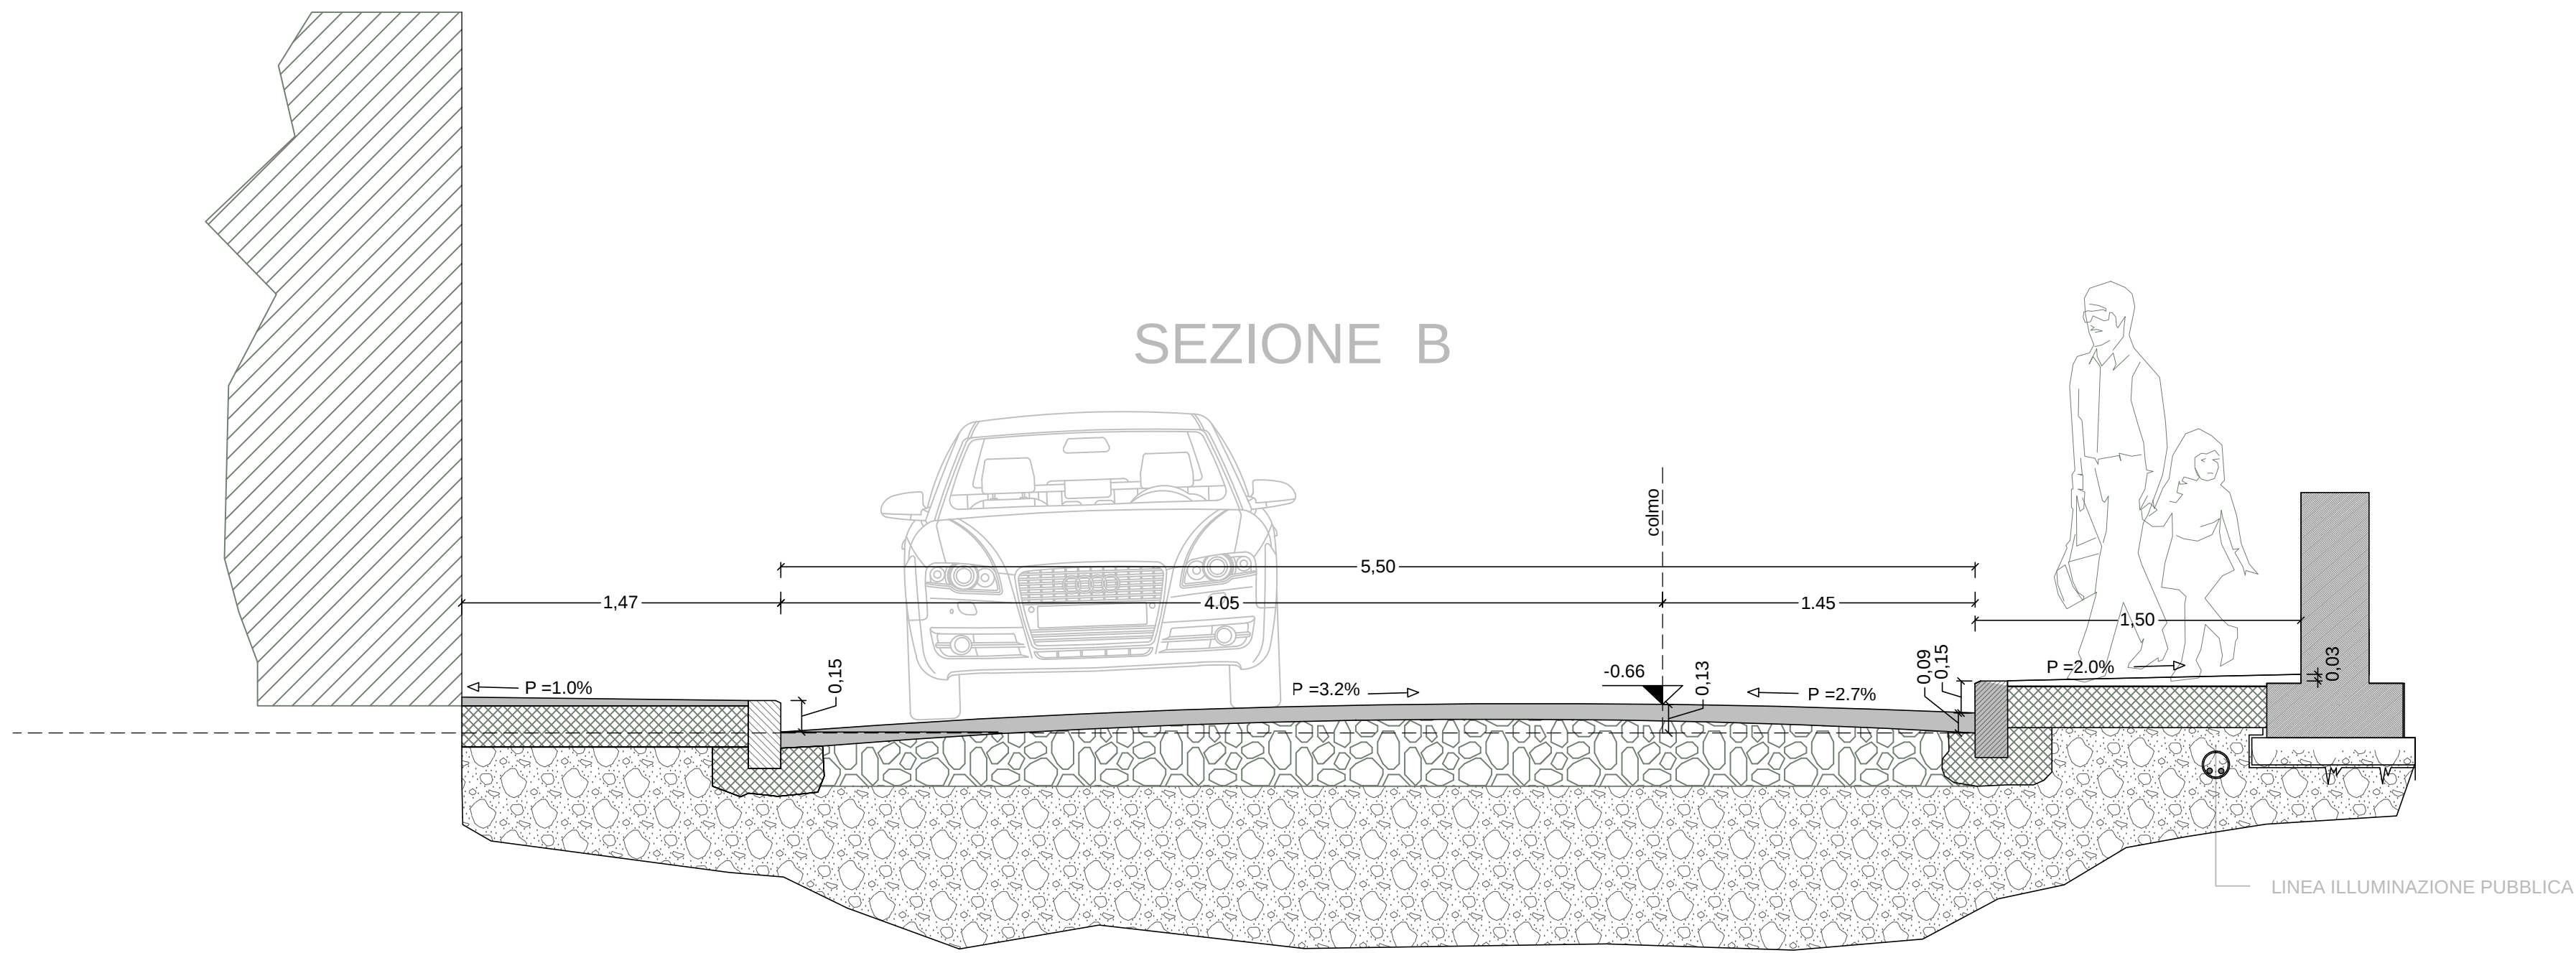
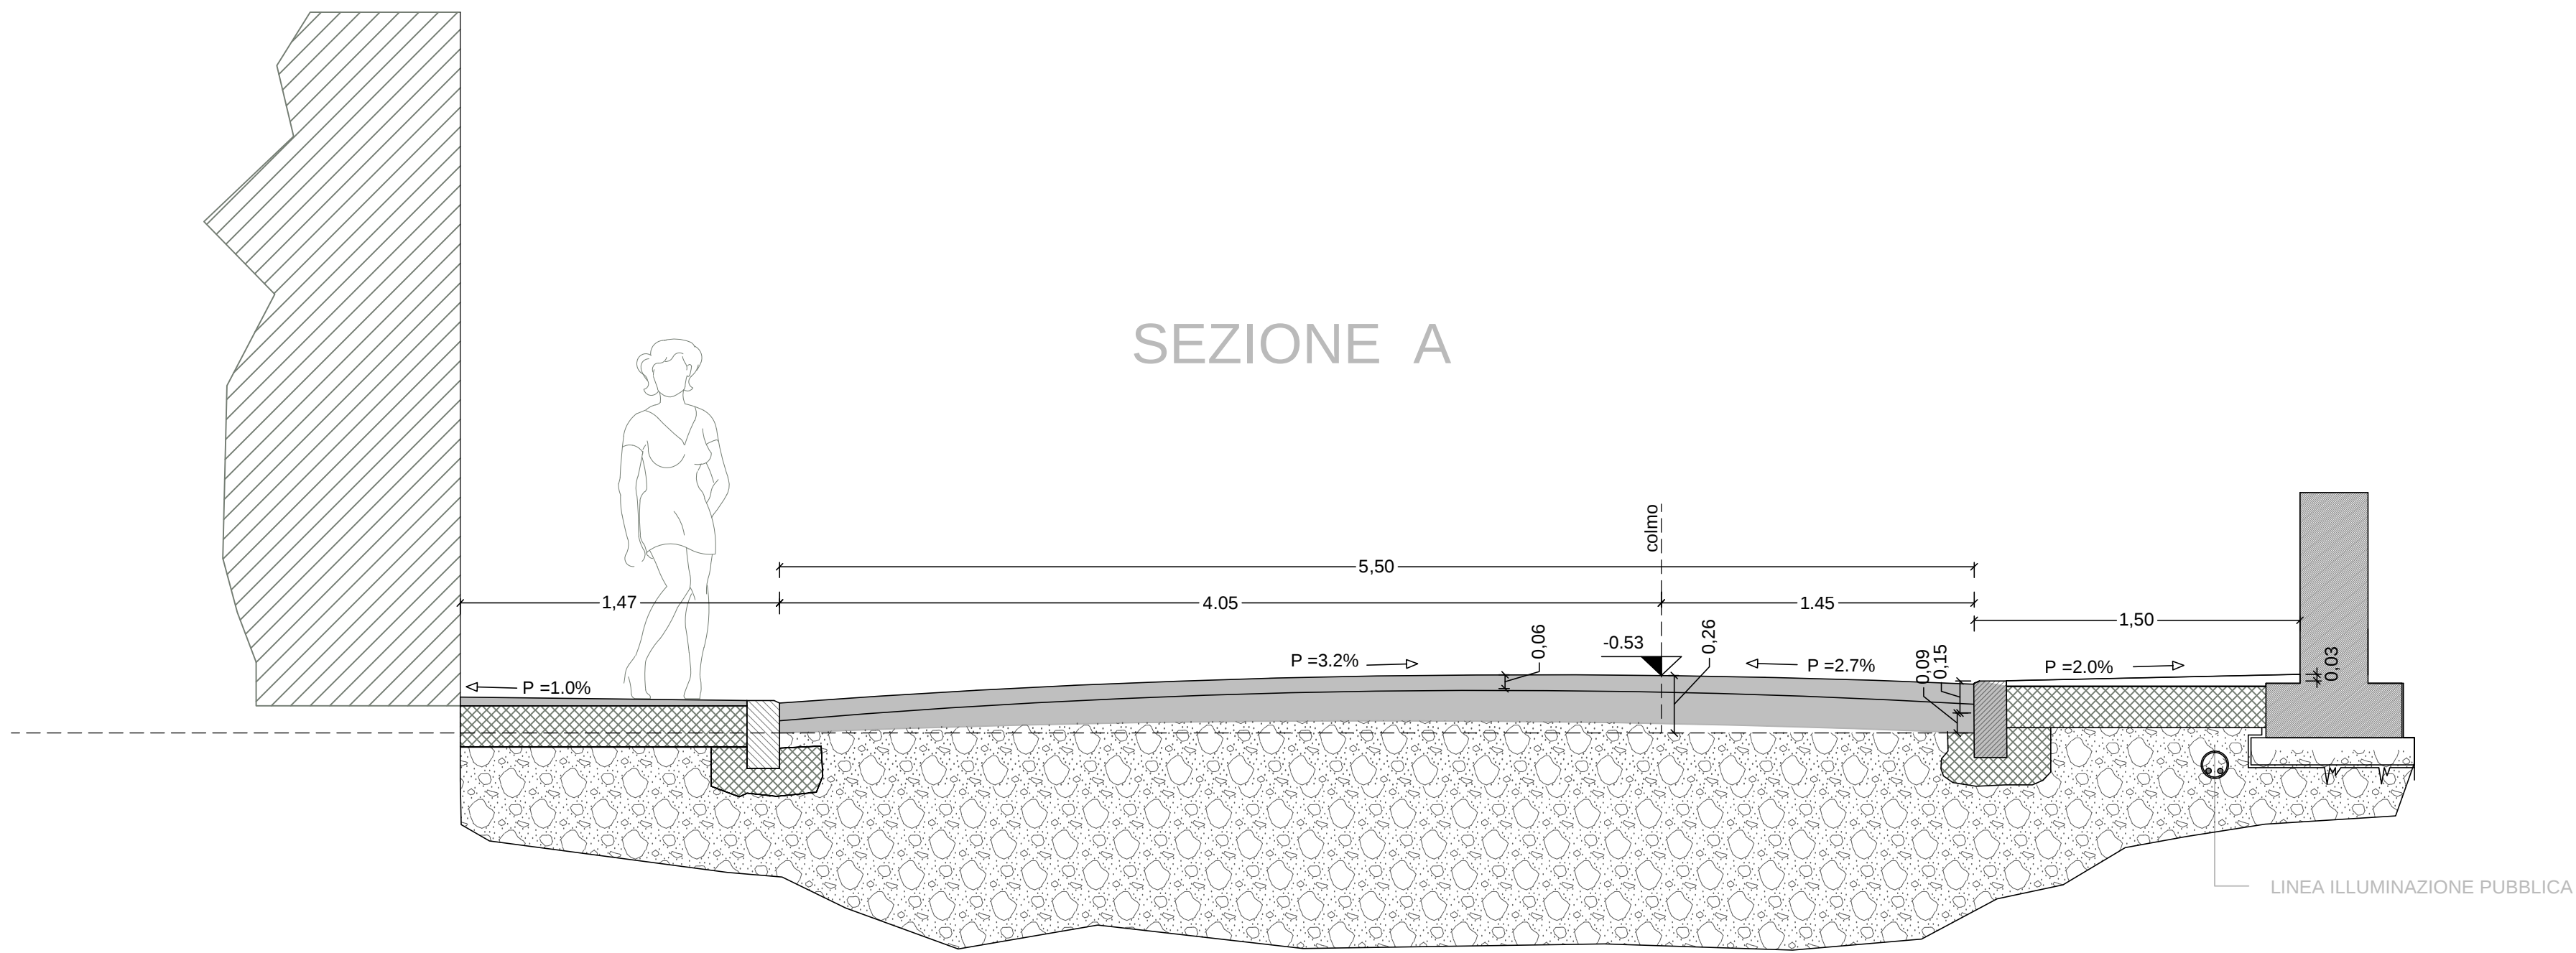


STUDIO TECNICO DI PROGETTAZIONE
GEOMETRA ANTONIO DALL'IGNA
VIA ROMA 96 - 36010 ZANE (VI) - TEL. 0445-364173 FAX 0445-377882

PROVINCIA DI : VICENZA

COMUNE DI : ZANE

SCALA :

1:25

TAVOLA :

13

DATA :

LUGLIO 2016

IL TECNICO :

PROGETTO
DEFINITIVO-ESECUTIVO

PER SISTEMAZIONE VIABILITA' CENTRO ABITATO

VIA FUSINATO

SEZIONI STRADALI 1/3

COMMITTENTE :