




PARTICOLARE D
Palina per segnaletica

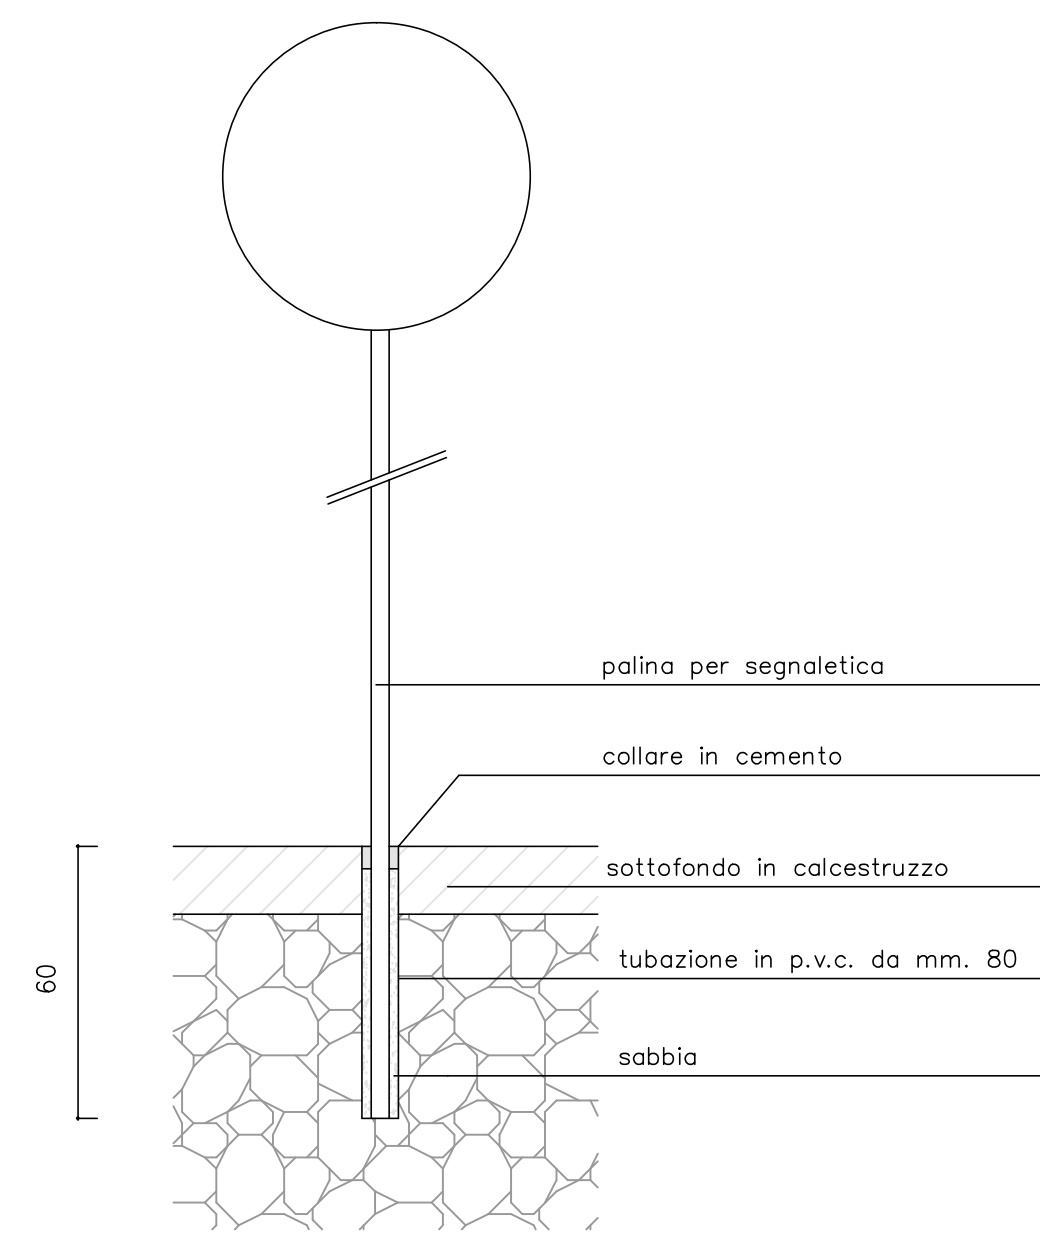



Particolare scivolo disabile

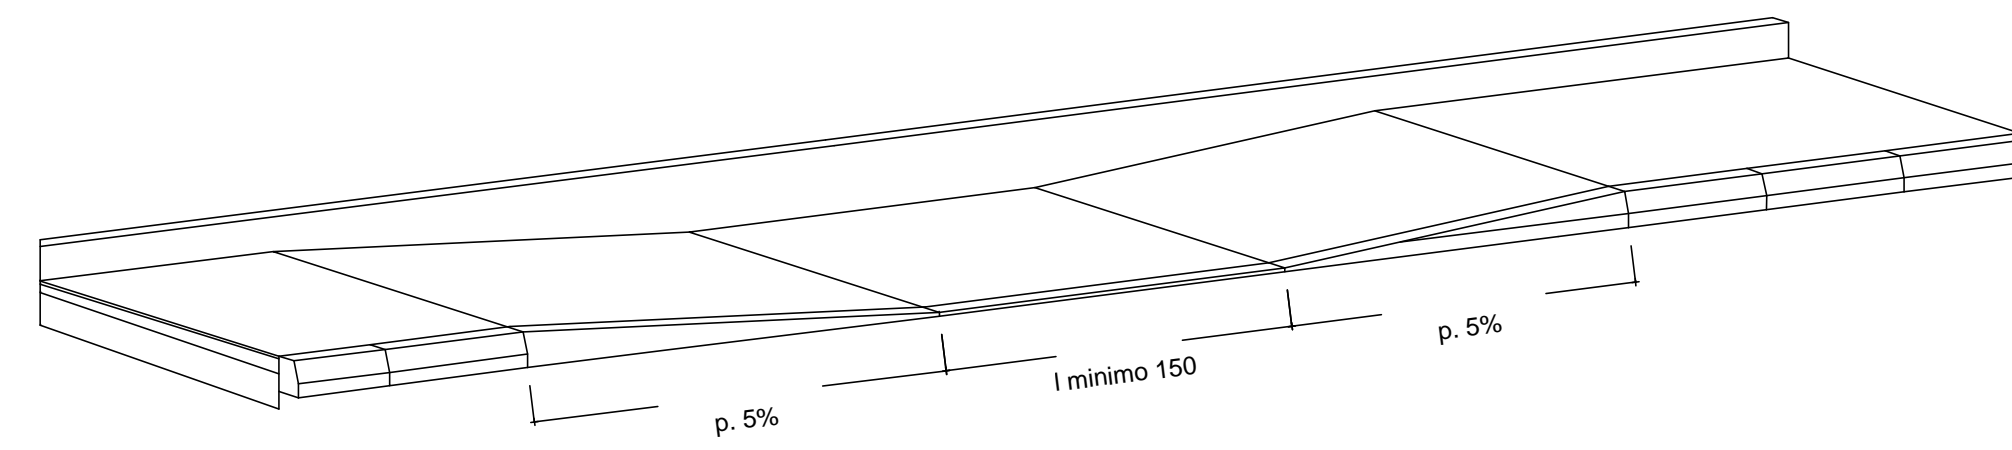

particolare accesso carroia

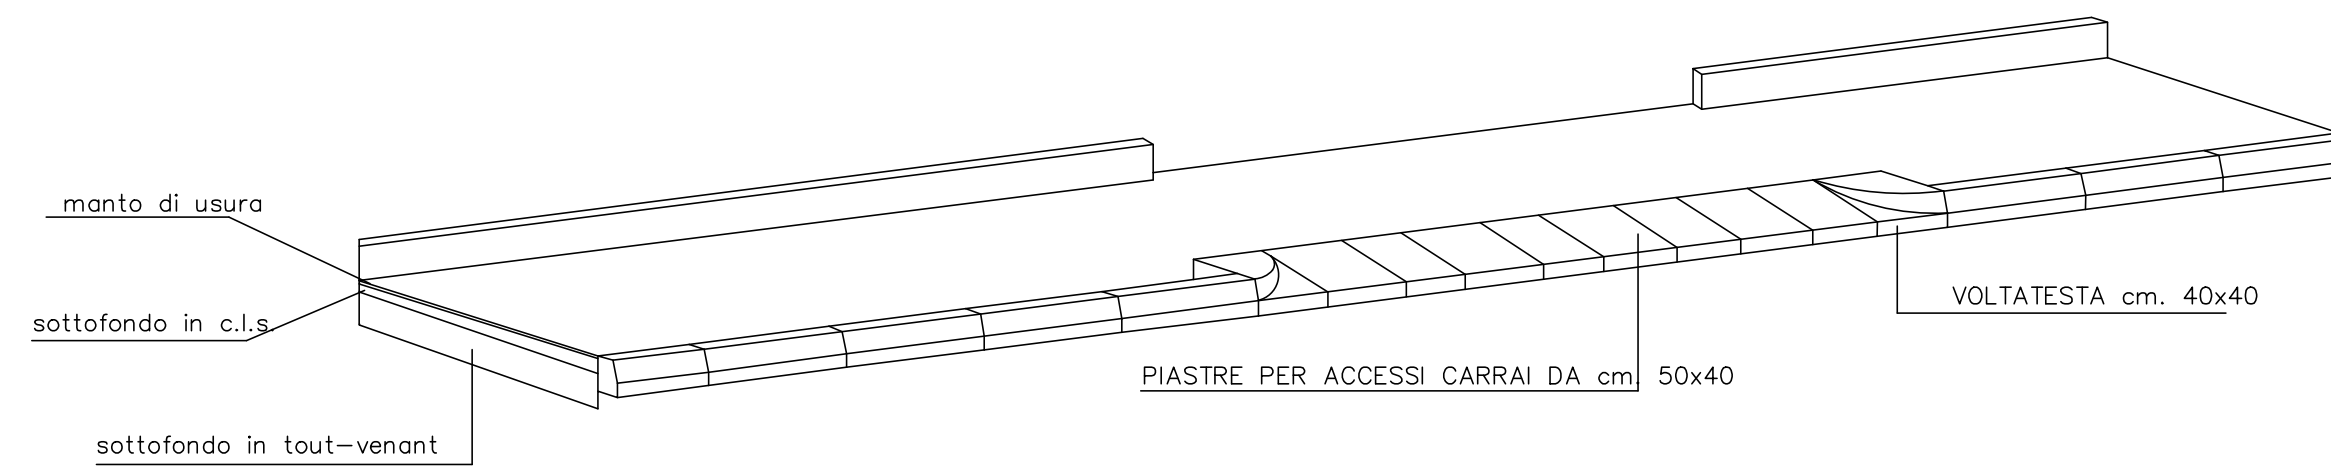

SEZIONE TIPO

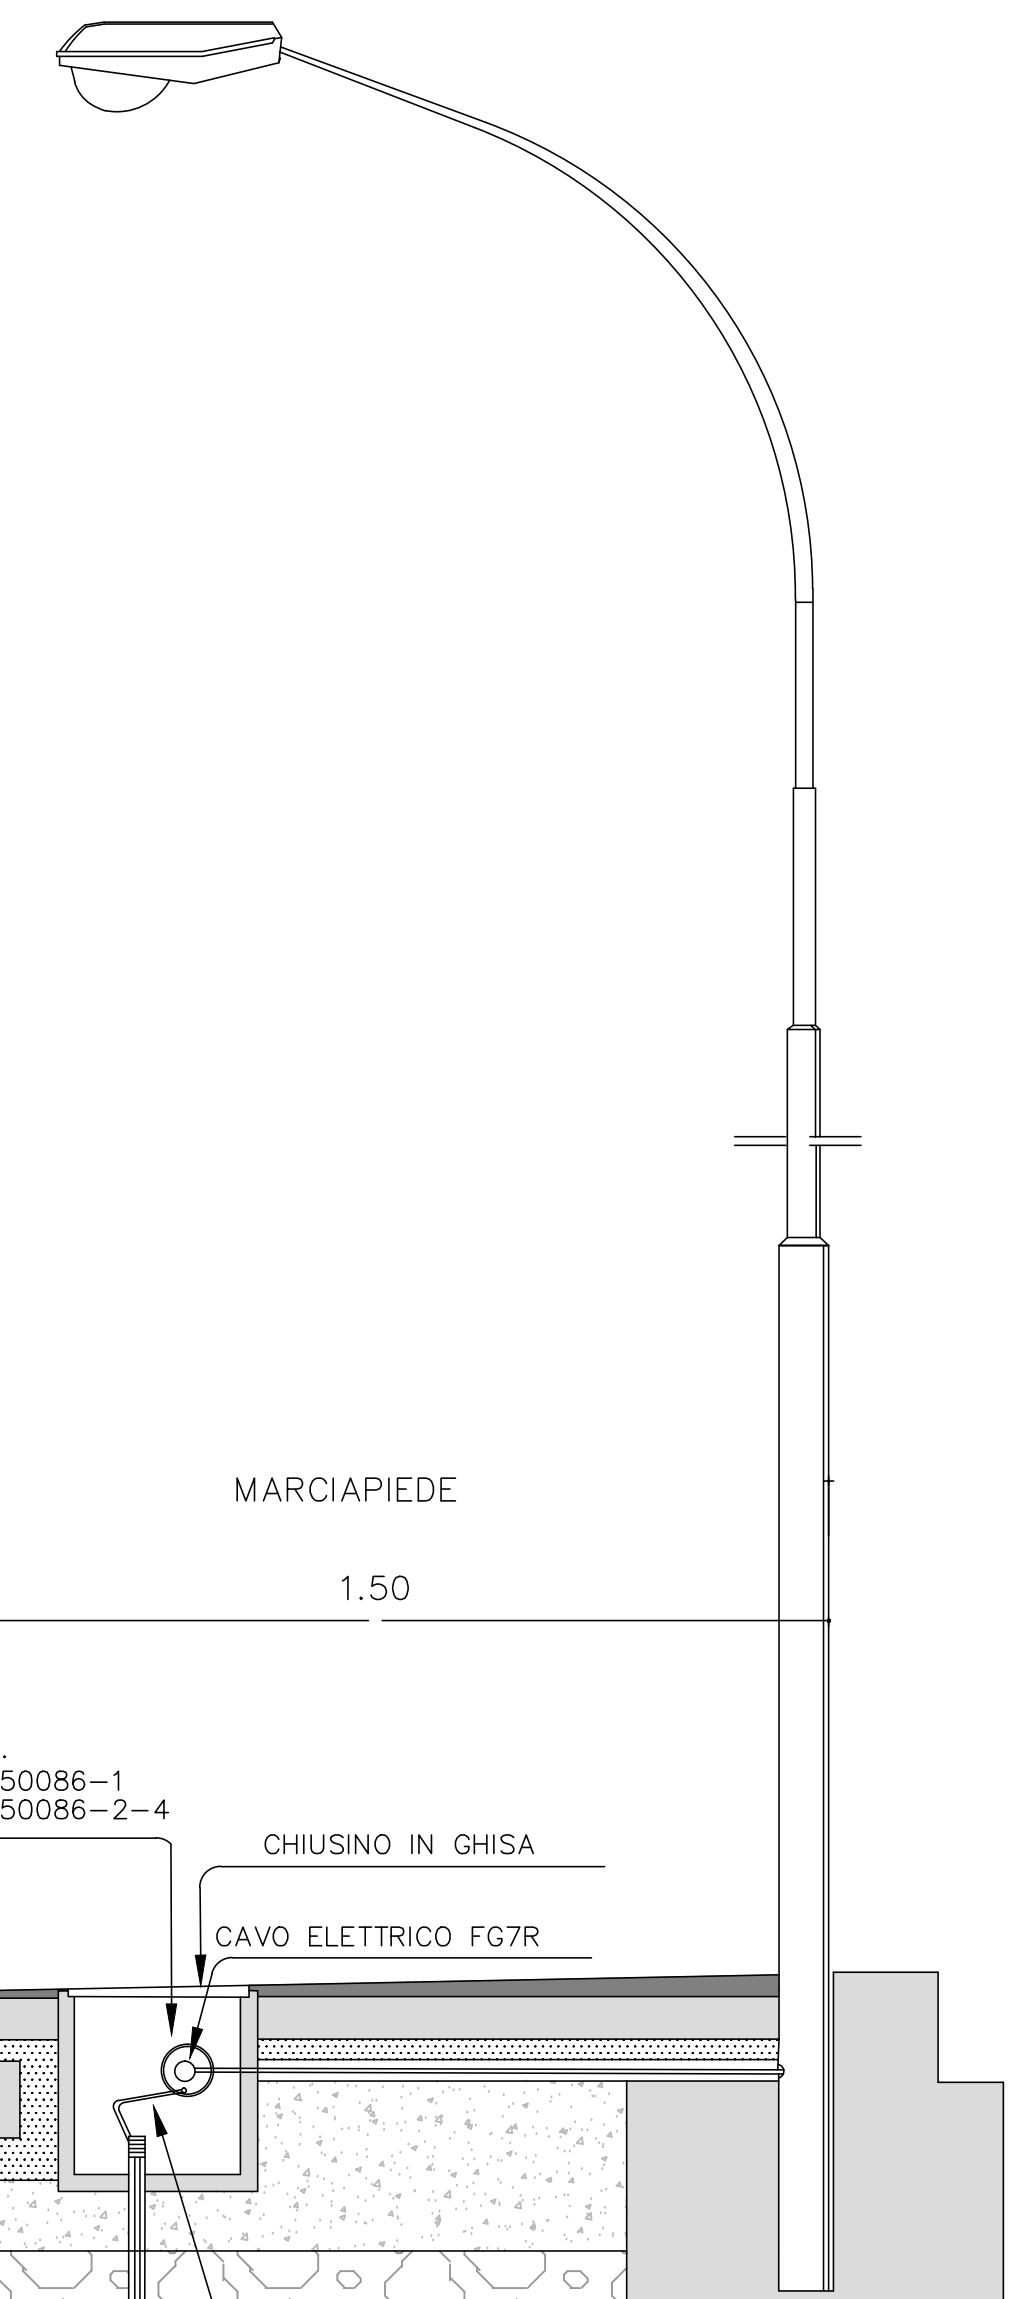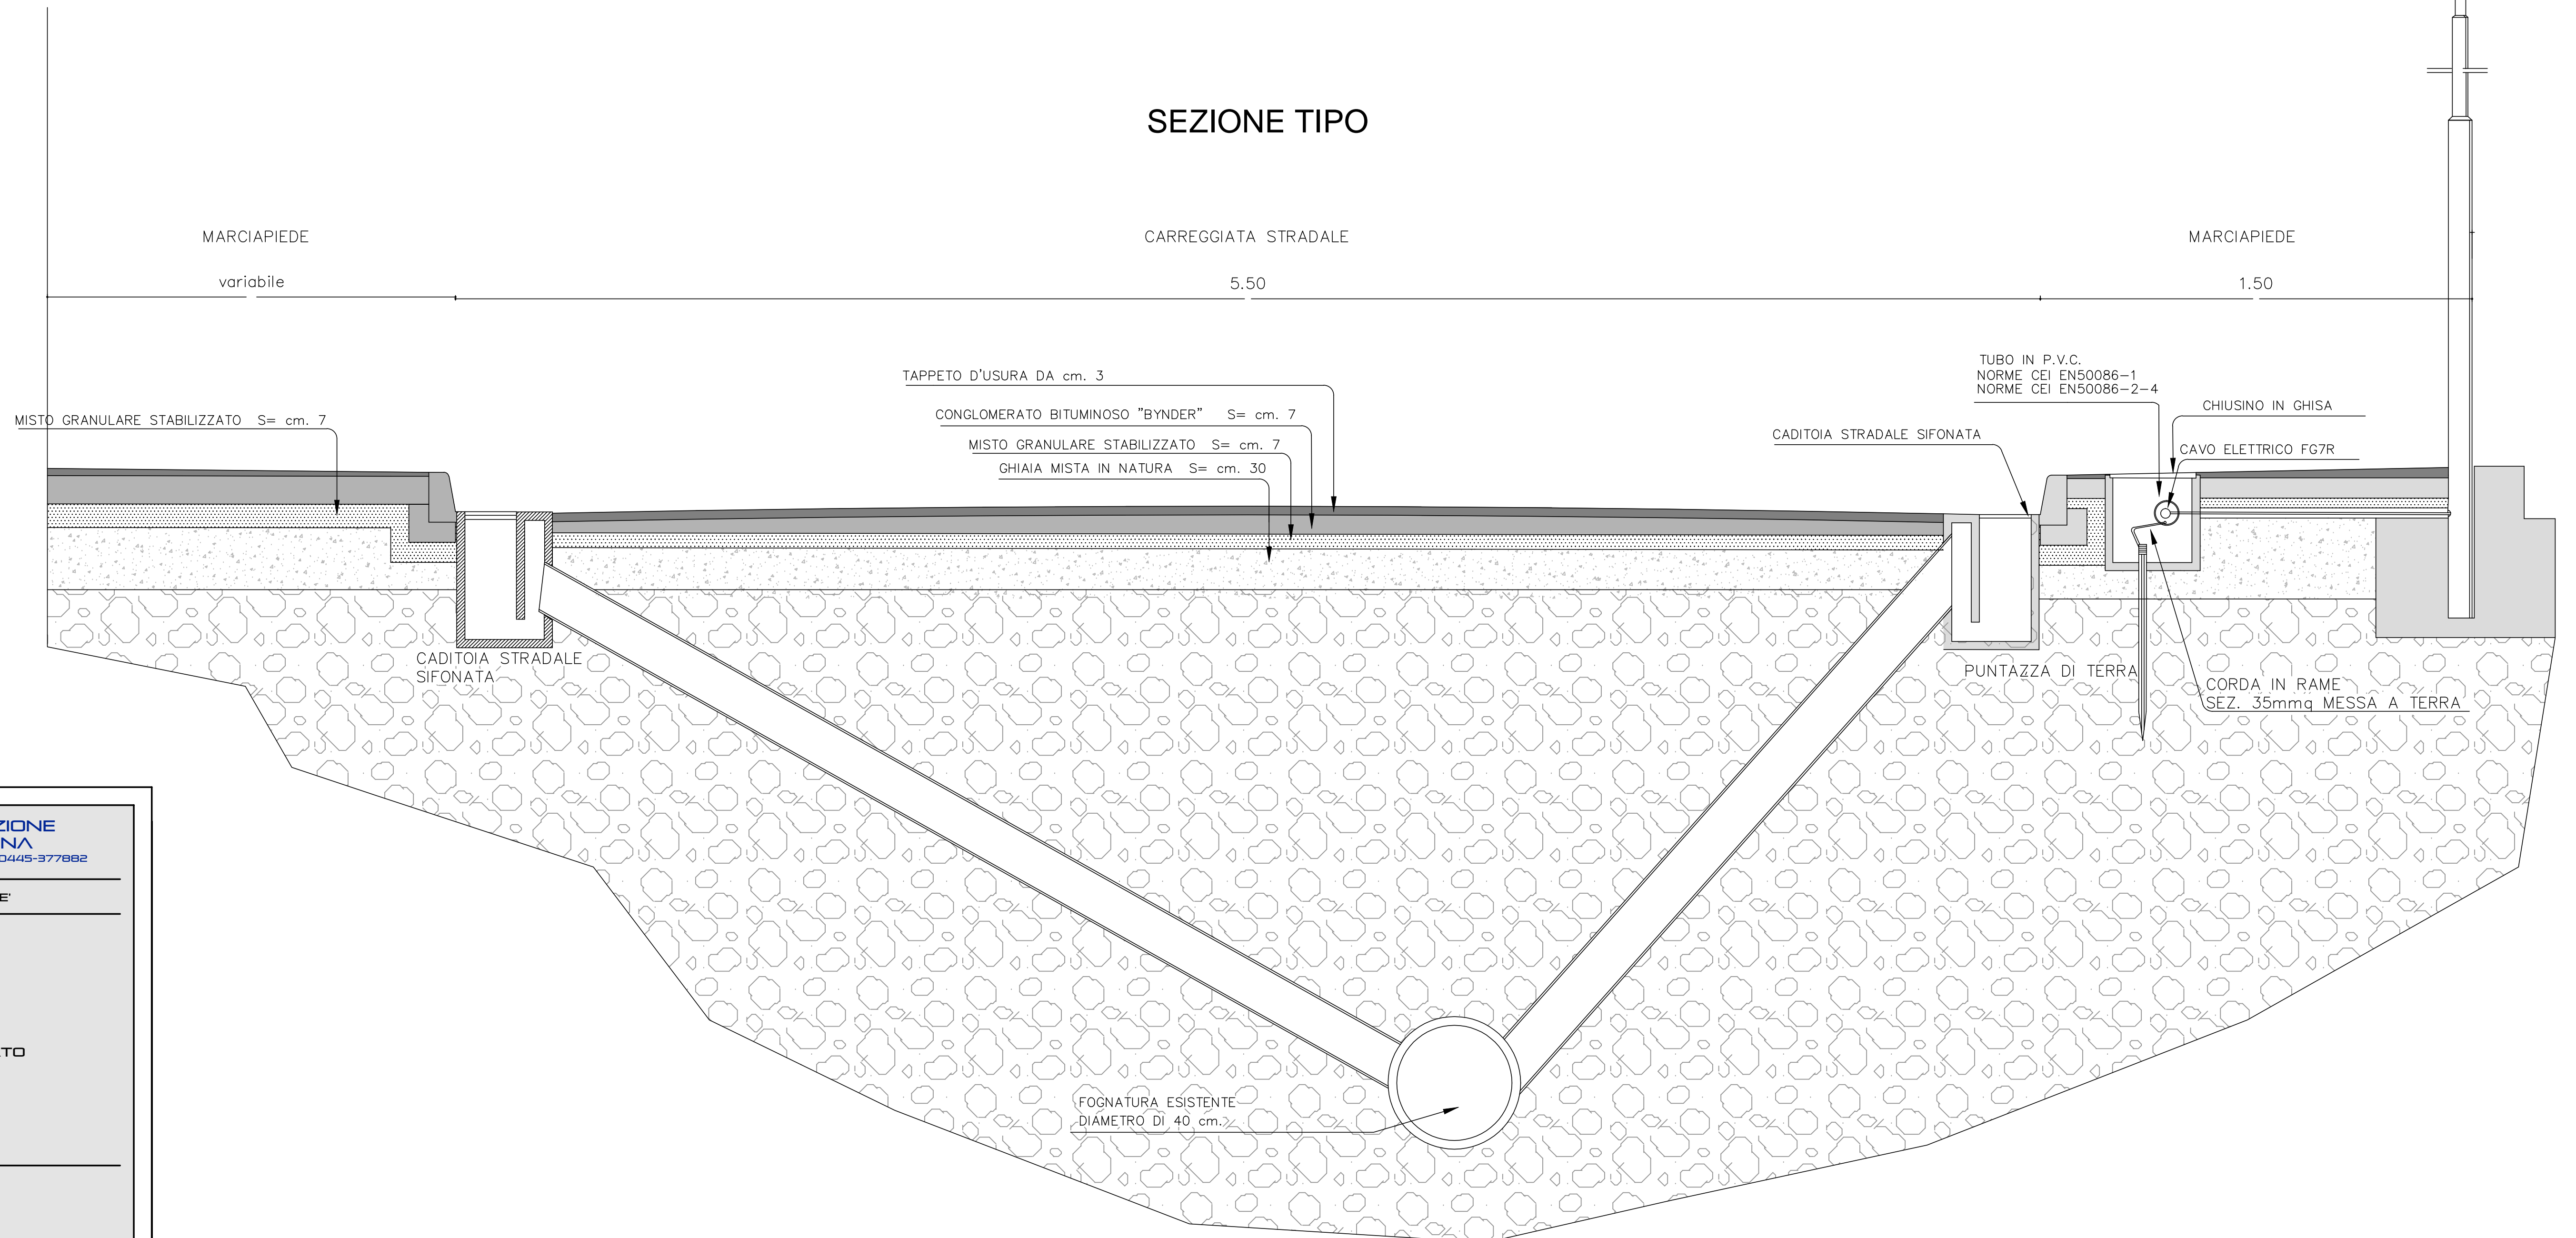

 <p>STUDIO TECNICO DI PROGETTAZIONE GEOMETRA ANTONIO DALL'IGNA VIA ROMA 96 - 36010 ZANE' (VI) - TEL. 0445-364173 FAX 0445-377882</p>	
<p>PROVINCIA DI : VICENZA</p>	<p>COMUNE DI : ZANE'</p>
<p>SCALA : 1:10</p>	<p>PROGETTO DEFINITIVO-ESECUTIVO</p>
<p>TAVOLA : 16</p>	<p>PER SISTEMAZIONE VIABILITA' CENTRO ABITATO VIA FUSINATO</p>
<p>DATA : LUGLIO 2016</p>	<p>PARTICOLARI E SEZIONE TIPO</p>
<p>IL TECNICO :</p>	<p>COMMITTENTE :</p>