



N° CONI DI VISUALE FOTOGRAFICA

FOTO N. 1



FOTO N. 2



FOTO N. 3



FOTO N. 4


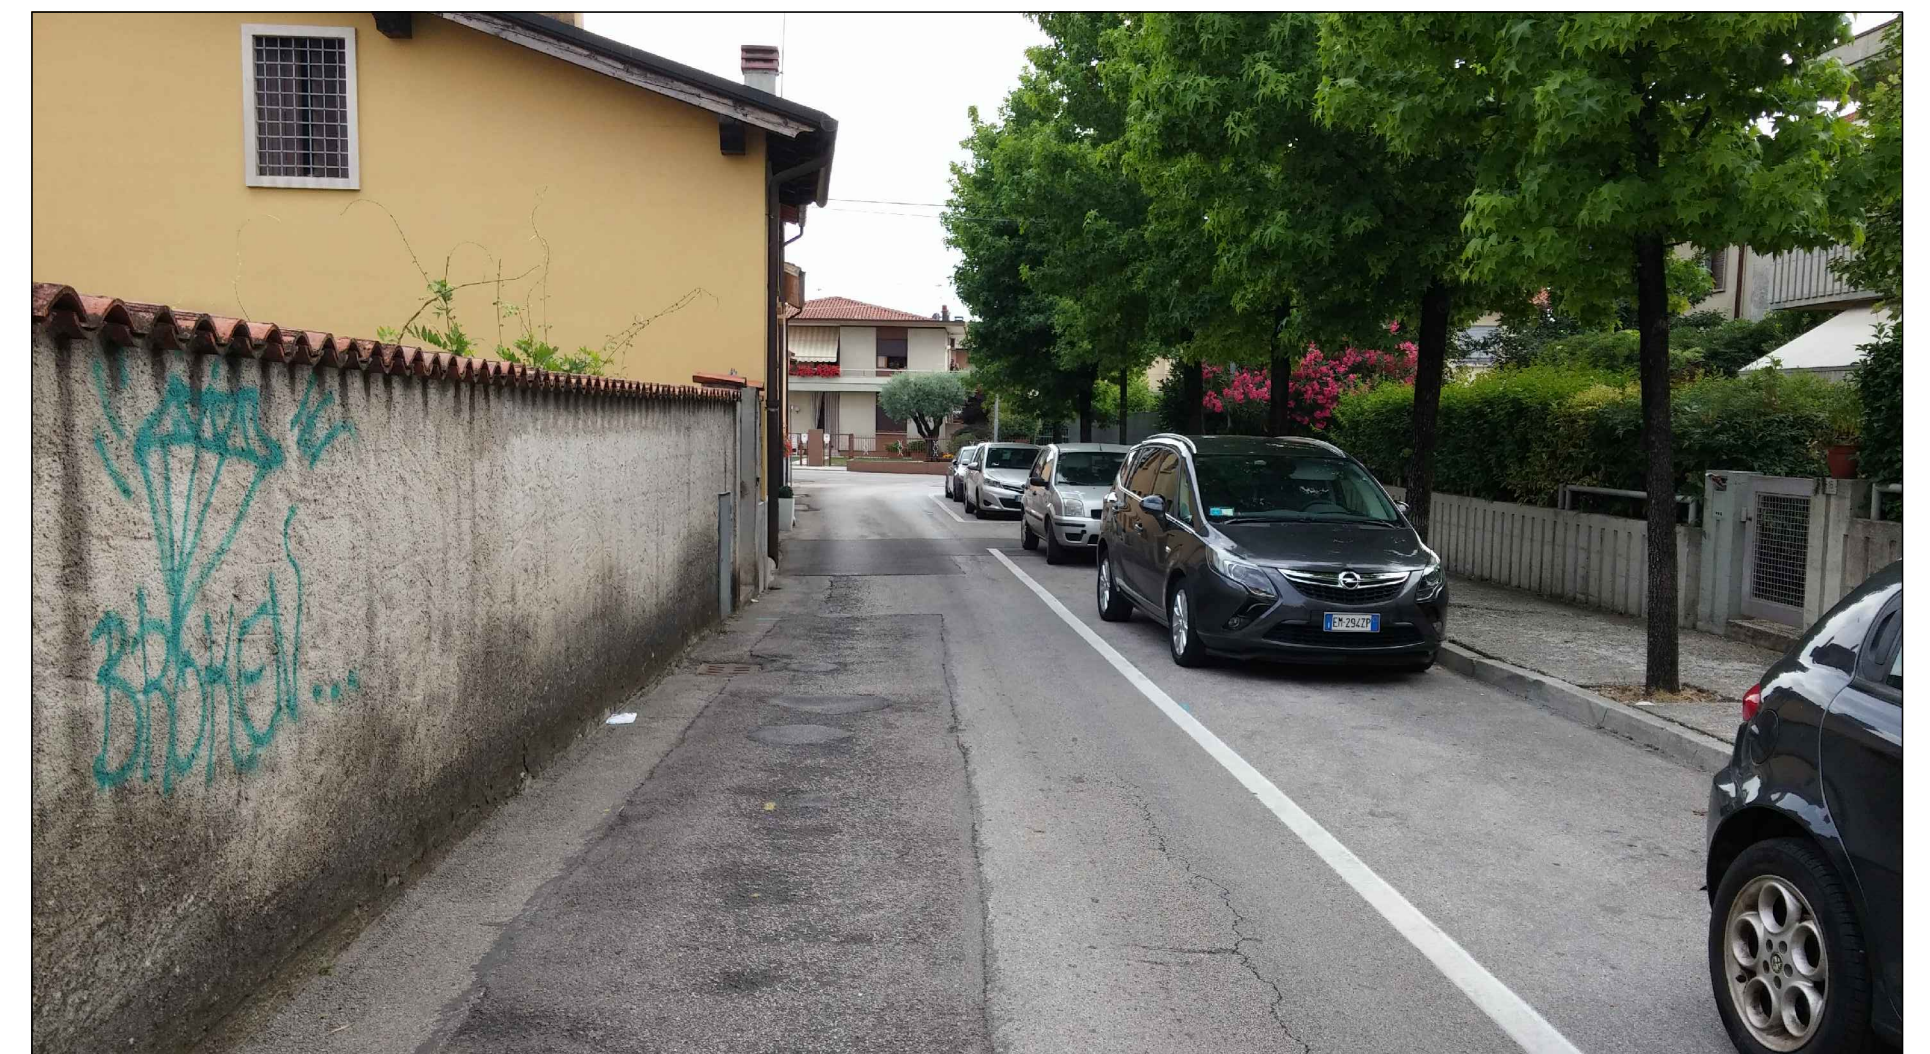


FOTO N. 5



FOTO N. 6

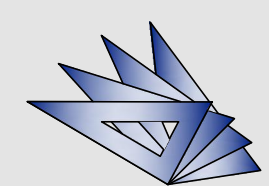

STUDIO TECNICO DI PROGETTAZIONE
GEOMETRA ANTONIO DALL'IGNA
VIA ROMA 96 - 36010 ZANE' (VI) - TEL. 0445-364173 FAX 0445-377882

PROVINCIA DI : VICENZA

COMUNE DI : ZANE'

SCALA :

TAVOLA :

17

DATA :

LUGLIO 2016

IL TECNICO :

**PROGETTO
DEFINITIVO-ESECUTIVO**

PER SISTEMAZIONE VIABILITA' CENTRO ABITATO
VIA FUSINATO

DOCUMENTAZIONE FOTOGRAFICA

COMMITTENTE :