


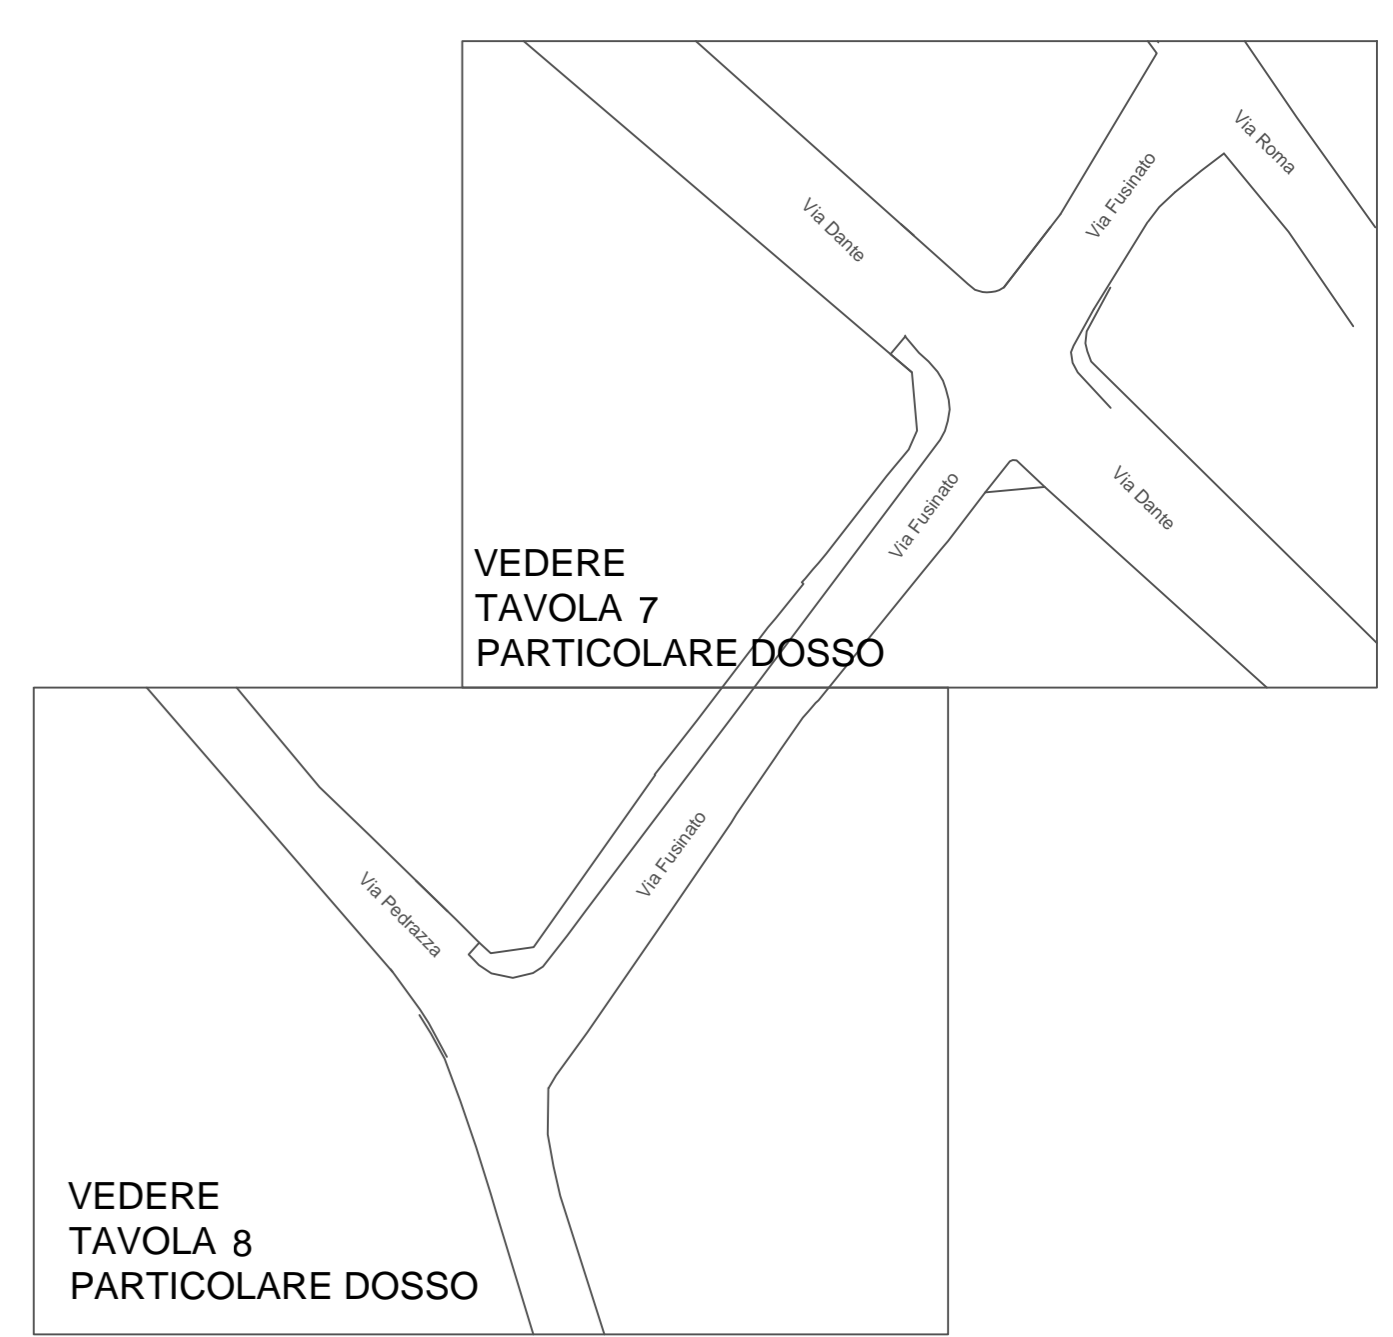

- LEGENDA
- Superficie stradale/parcheggi
 - Marciapiedi ed aree pedonali esistenti
 - Nuovi marciapiedi rialzati
 - Dossi con superficie stampata



 <p>STUDIO TECNICO DI PROGETTAZIONE GEOMETRA ANTONIO DALL'IGNA <small>VIA ROMA 96 - 36010 ZANE' (VI) - TEL. 0445-364173 FAX 0445-377882</small></p>	<p>PROVINCIA DI : VICENZA COMUNE DI : ZANE'</p>
<p>SCALA : 1:250</p>	<p>PROGETTO DEFINITIVO-ESECUTIVO</p>
<p>TAVOLA : 6</p>	<p>PER SISTEMAZIONE VIABILITA' CENTRO ABITATO VIA FUSINATO</p>
<p>DATA : LUGLIO 2016</p>	<p>STATO FUTURO NUOVA VIABILITA'</p>
<p>IL TECNICO :</p>	<p>COMMITTENTE :</p>