


LEGENDA

- perimetro stradale
- segnaletica orizzontale
- | | accessi
- fabbricati
- rete GAS
- rete ACQUEDOTTO
- rete ENEL BT E MT
- rete FOGNATURA MISTA
- rete ILLUMINAZIONE PUBBLICA
- lampioni stradali
- - - rete TELECOM
- - - nuove caditoie

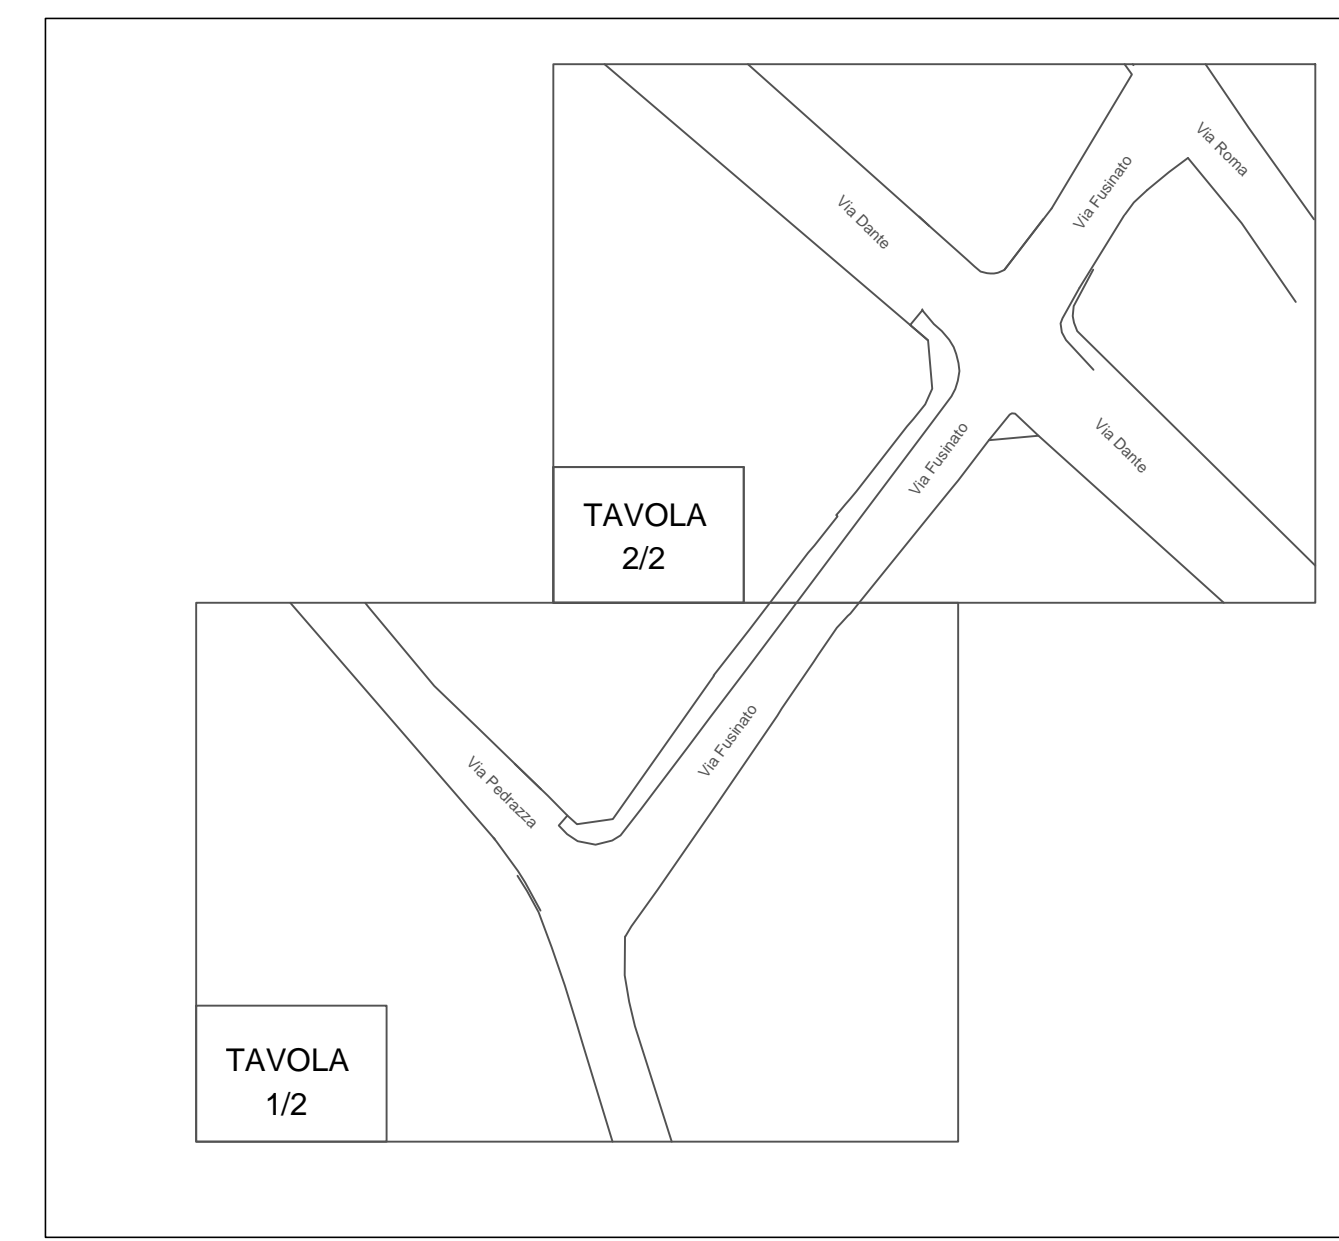

	STUDIO TECNICO DI PROGETTAZIONE GEOMETRA ANTONIO DALL'IGNA <small>VIA ROMA 96 - 36010 ZANE' (VI) - TEL. 0445-364173 FAX 0445-377882</small>	
	PROVINCIA DI : VICENZA	COMUNE DI : ZANE'
SCALA : 1:100	PROGETTO DEFINITIVO-ESECUTIVO	
TAVOLA : 9	PER SISTEMAZIONE VIABILITA' CENTRO ABITATO VIA FUSINATO	
DATA : LUGLIO 2016	1/2 NUOVI COLLEGAMENTI ALLE RETI TECNOLOGICHE	
IL TECNICO :	COMMITTENTE :	