



DETTAGLIO -1-

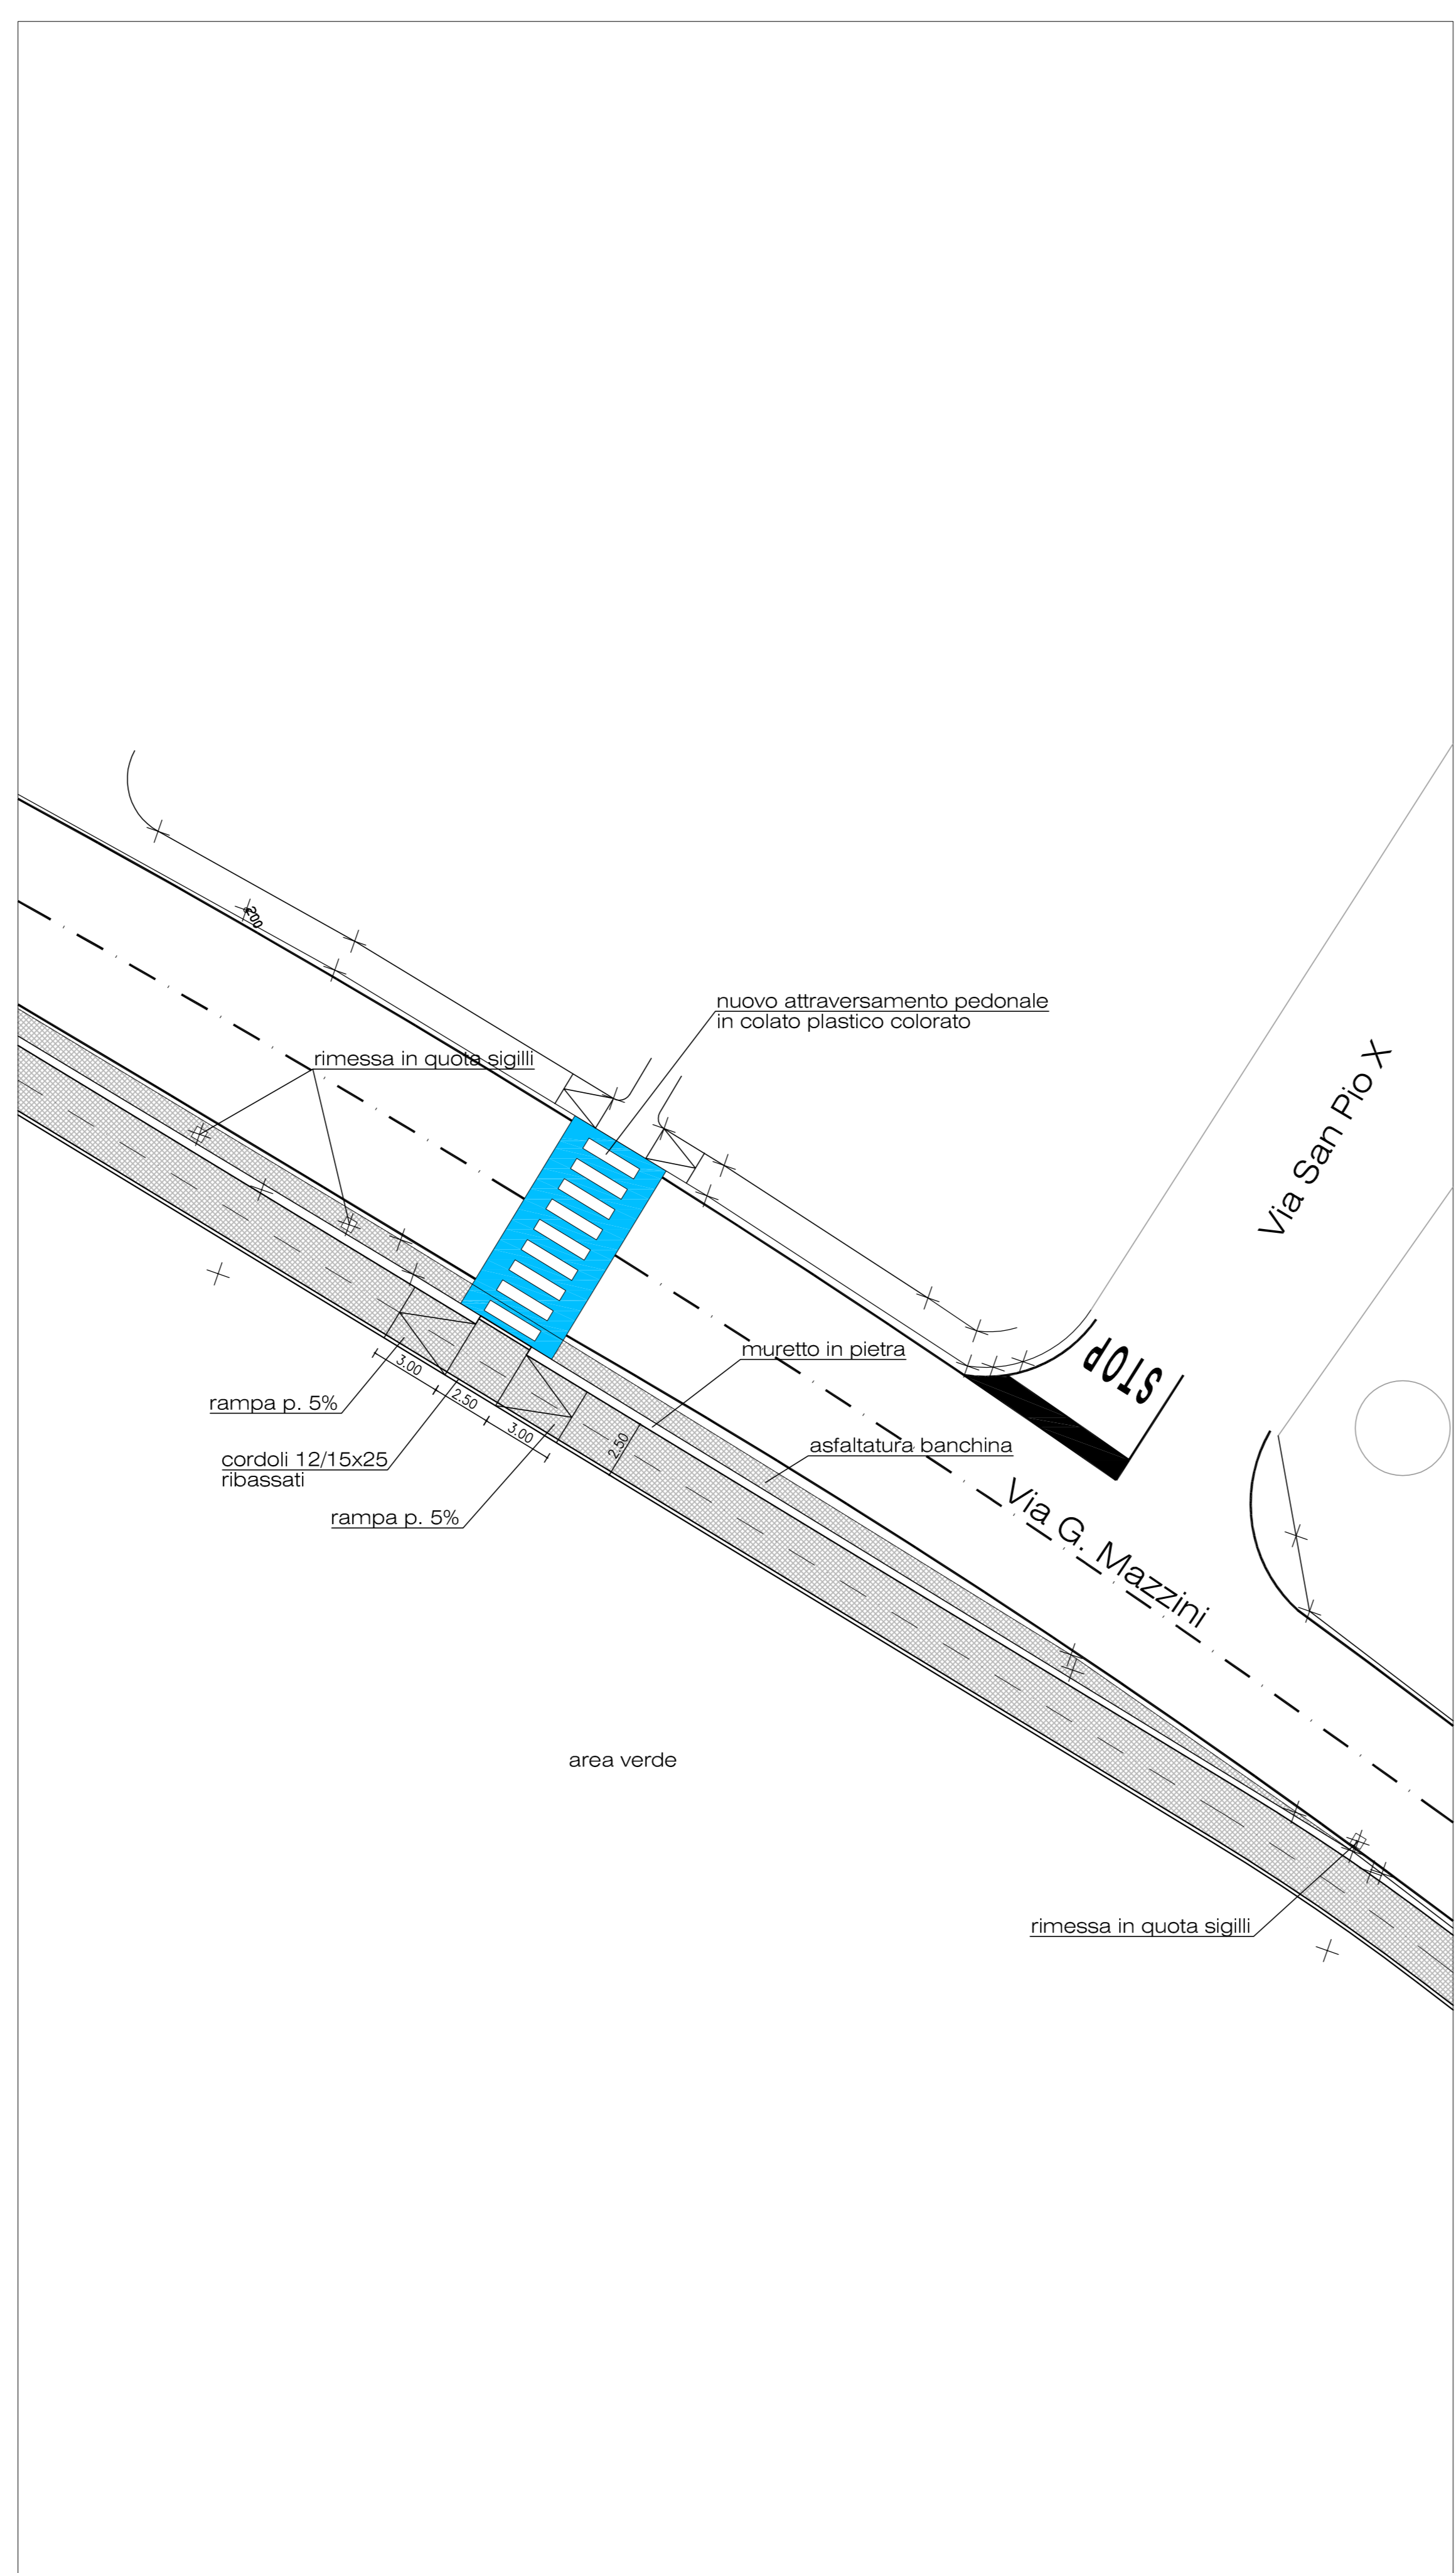

DETTAGLIO -2-

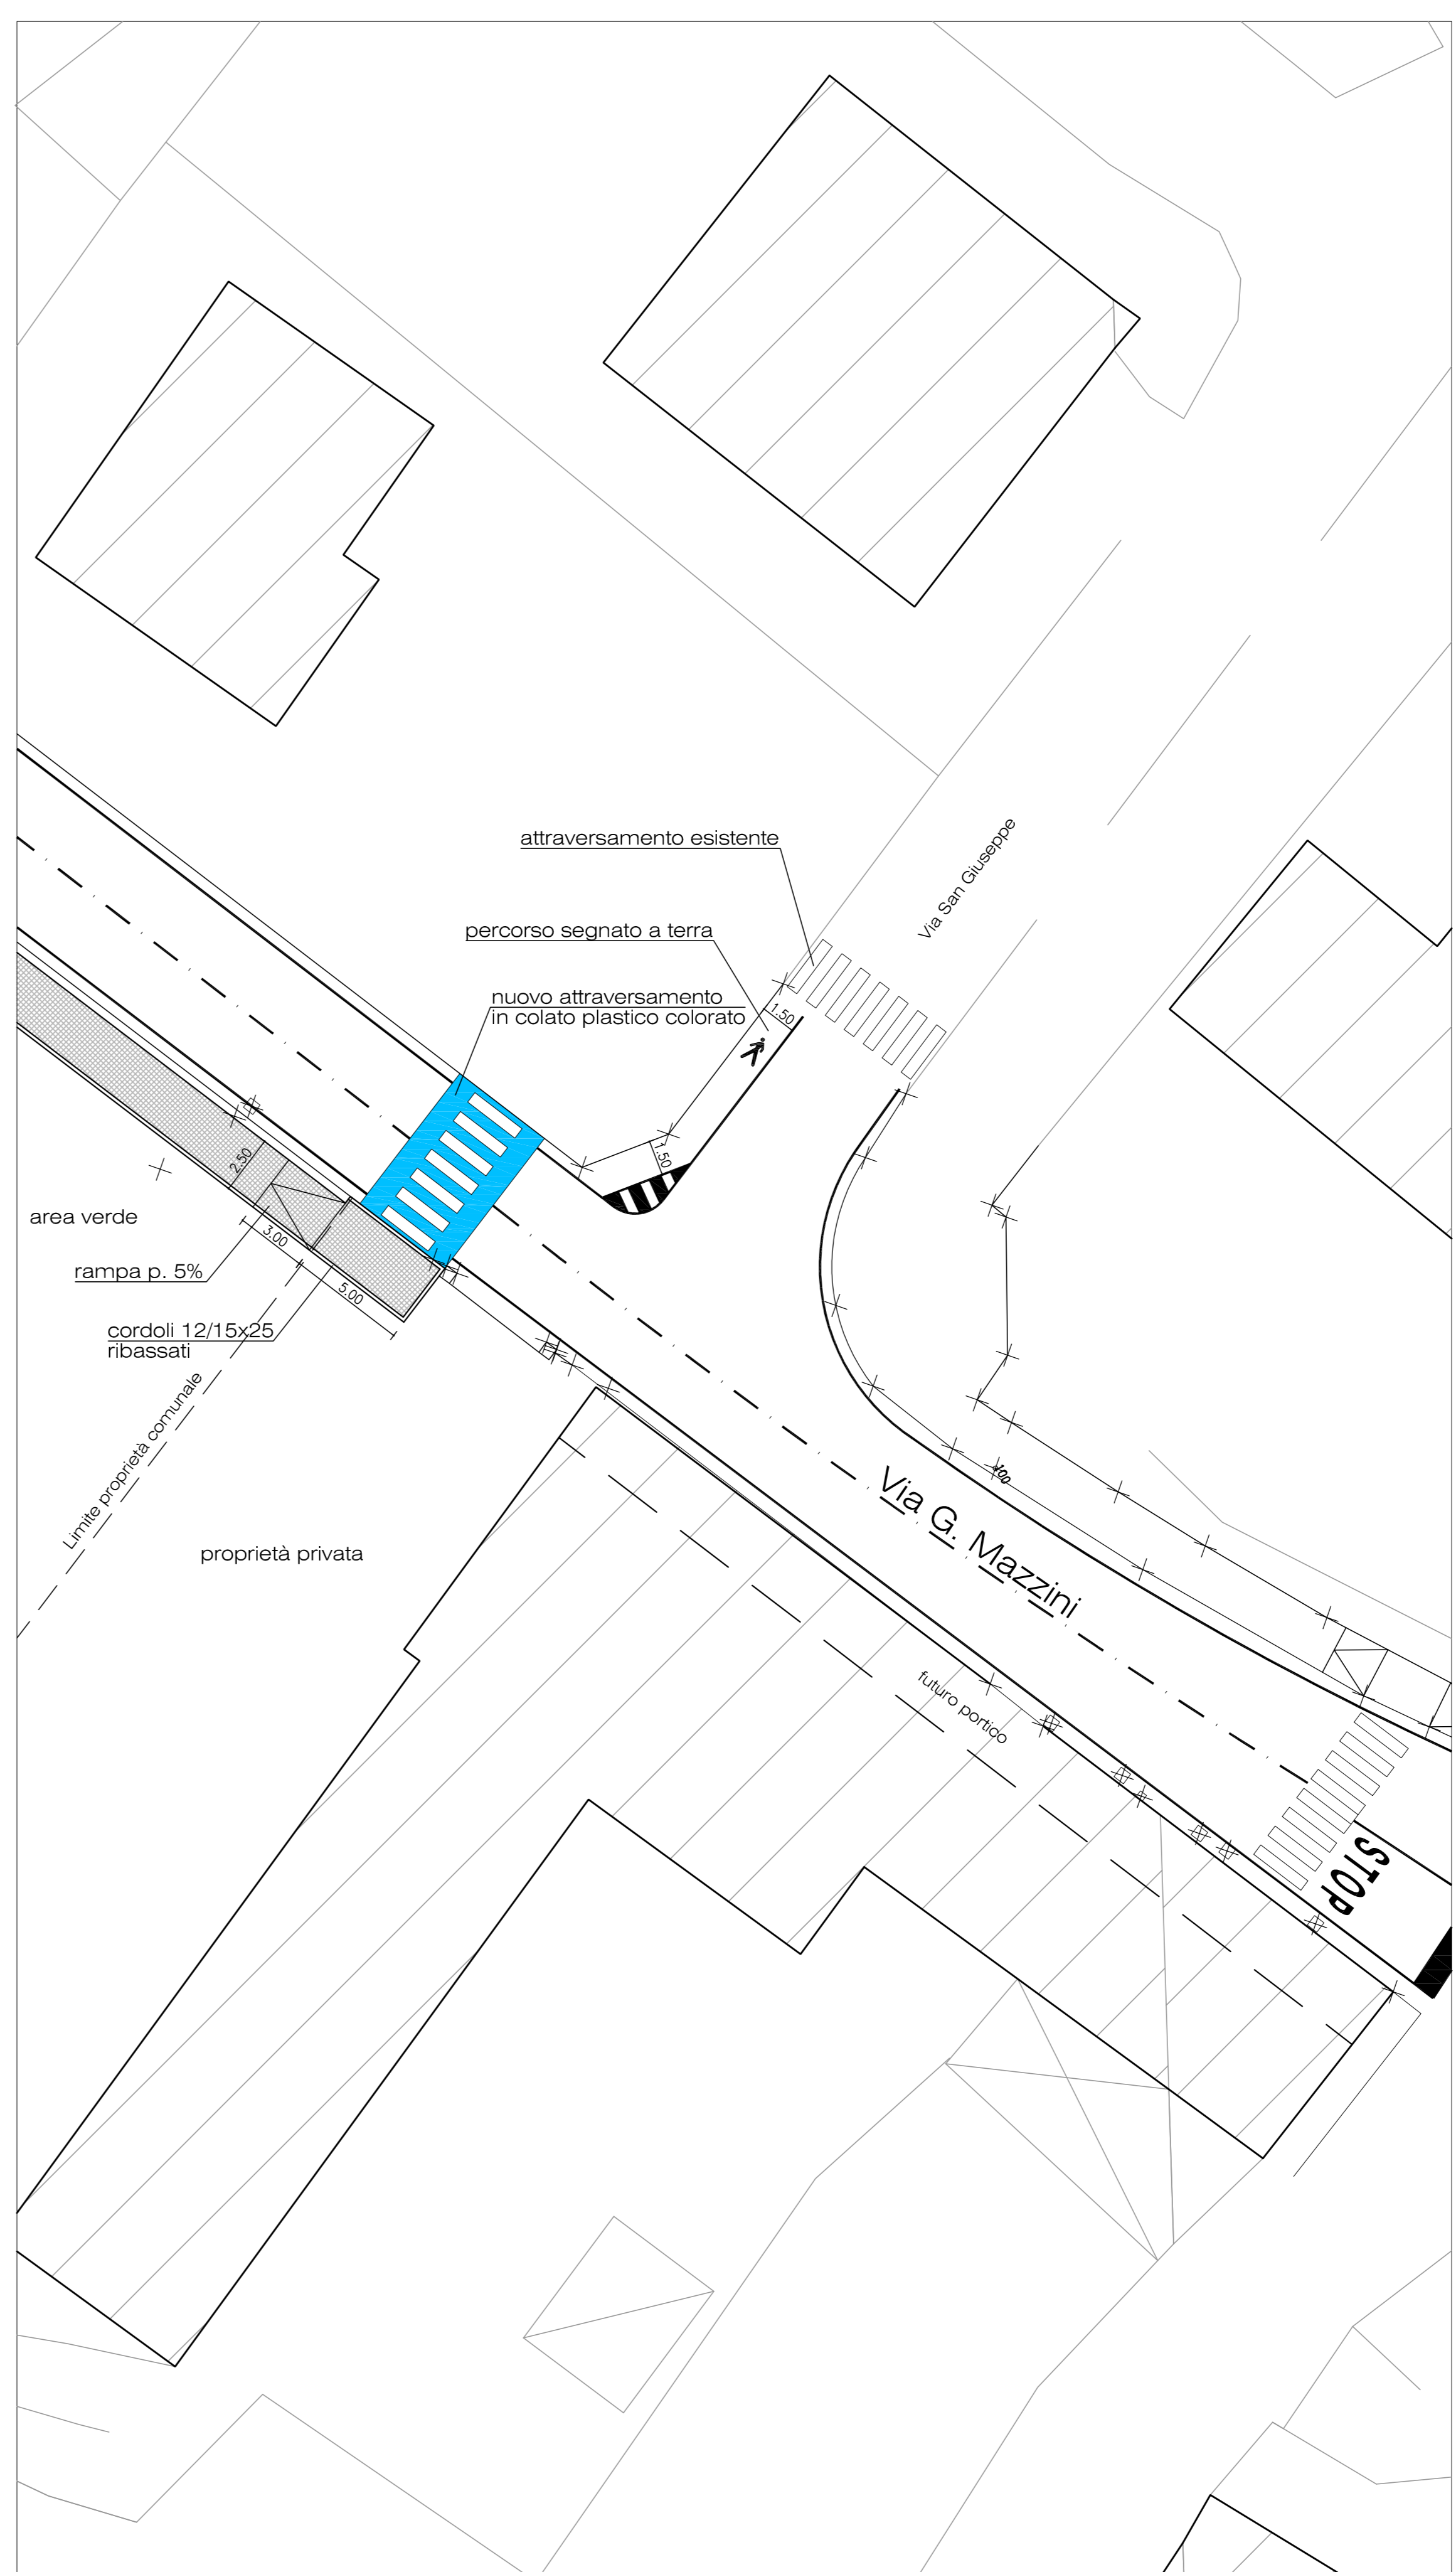

DETTAGLIO -3-

REGIONE VENETO PROVINCIA DI VICENZA

 COMUNE DI ZANE' 
 PERCORSO CICLO/PEDONALE LUNGO VIA MAZZINI

 Progettista Ing. SILVIA DALL'IGNA
 Collaboratori Geom. FEDERICO TRENTIN

 DETTAGLIO PUNTI SIGNIFICATIVI

TAV.: EA.04	SCALA: 1 : 200	PROGETTO ESECUTIVO
FILE: Progetto punti significativi.dwg - FT	DATA: Giugno 2017	
IL PROGETTISTA	IL R.U.P.	



 VIA S. VINCENZO, 21 36016 THENE (VI)
 TEL. 0445/262749 FAX. 0445/362365
 e-mail: dall'igna@studiodall'igna.com
 www.studiodall'igna.com

Vieta la riproduzione, anche parziale, ai sensi dell'art. 2878 del Codice Civile