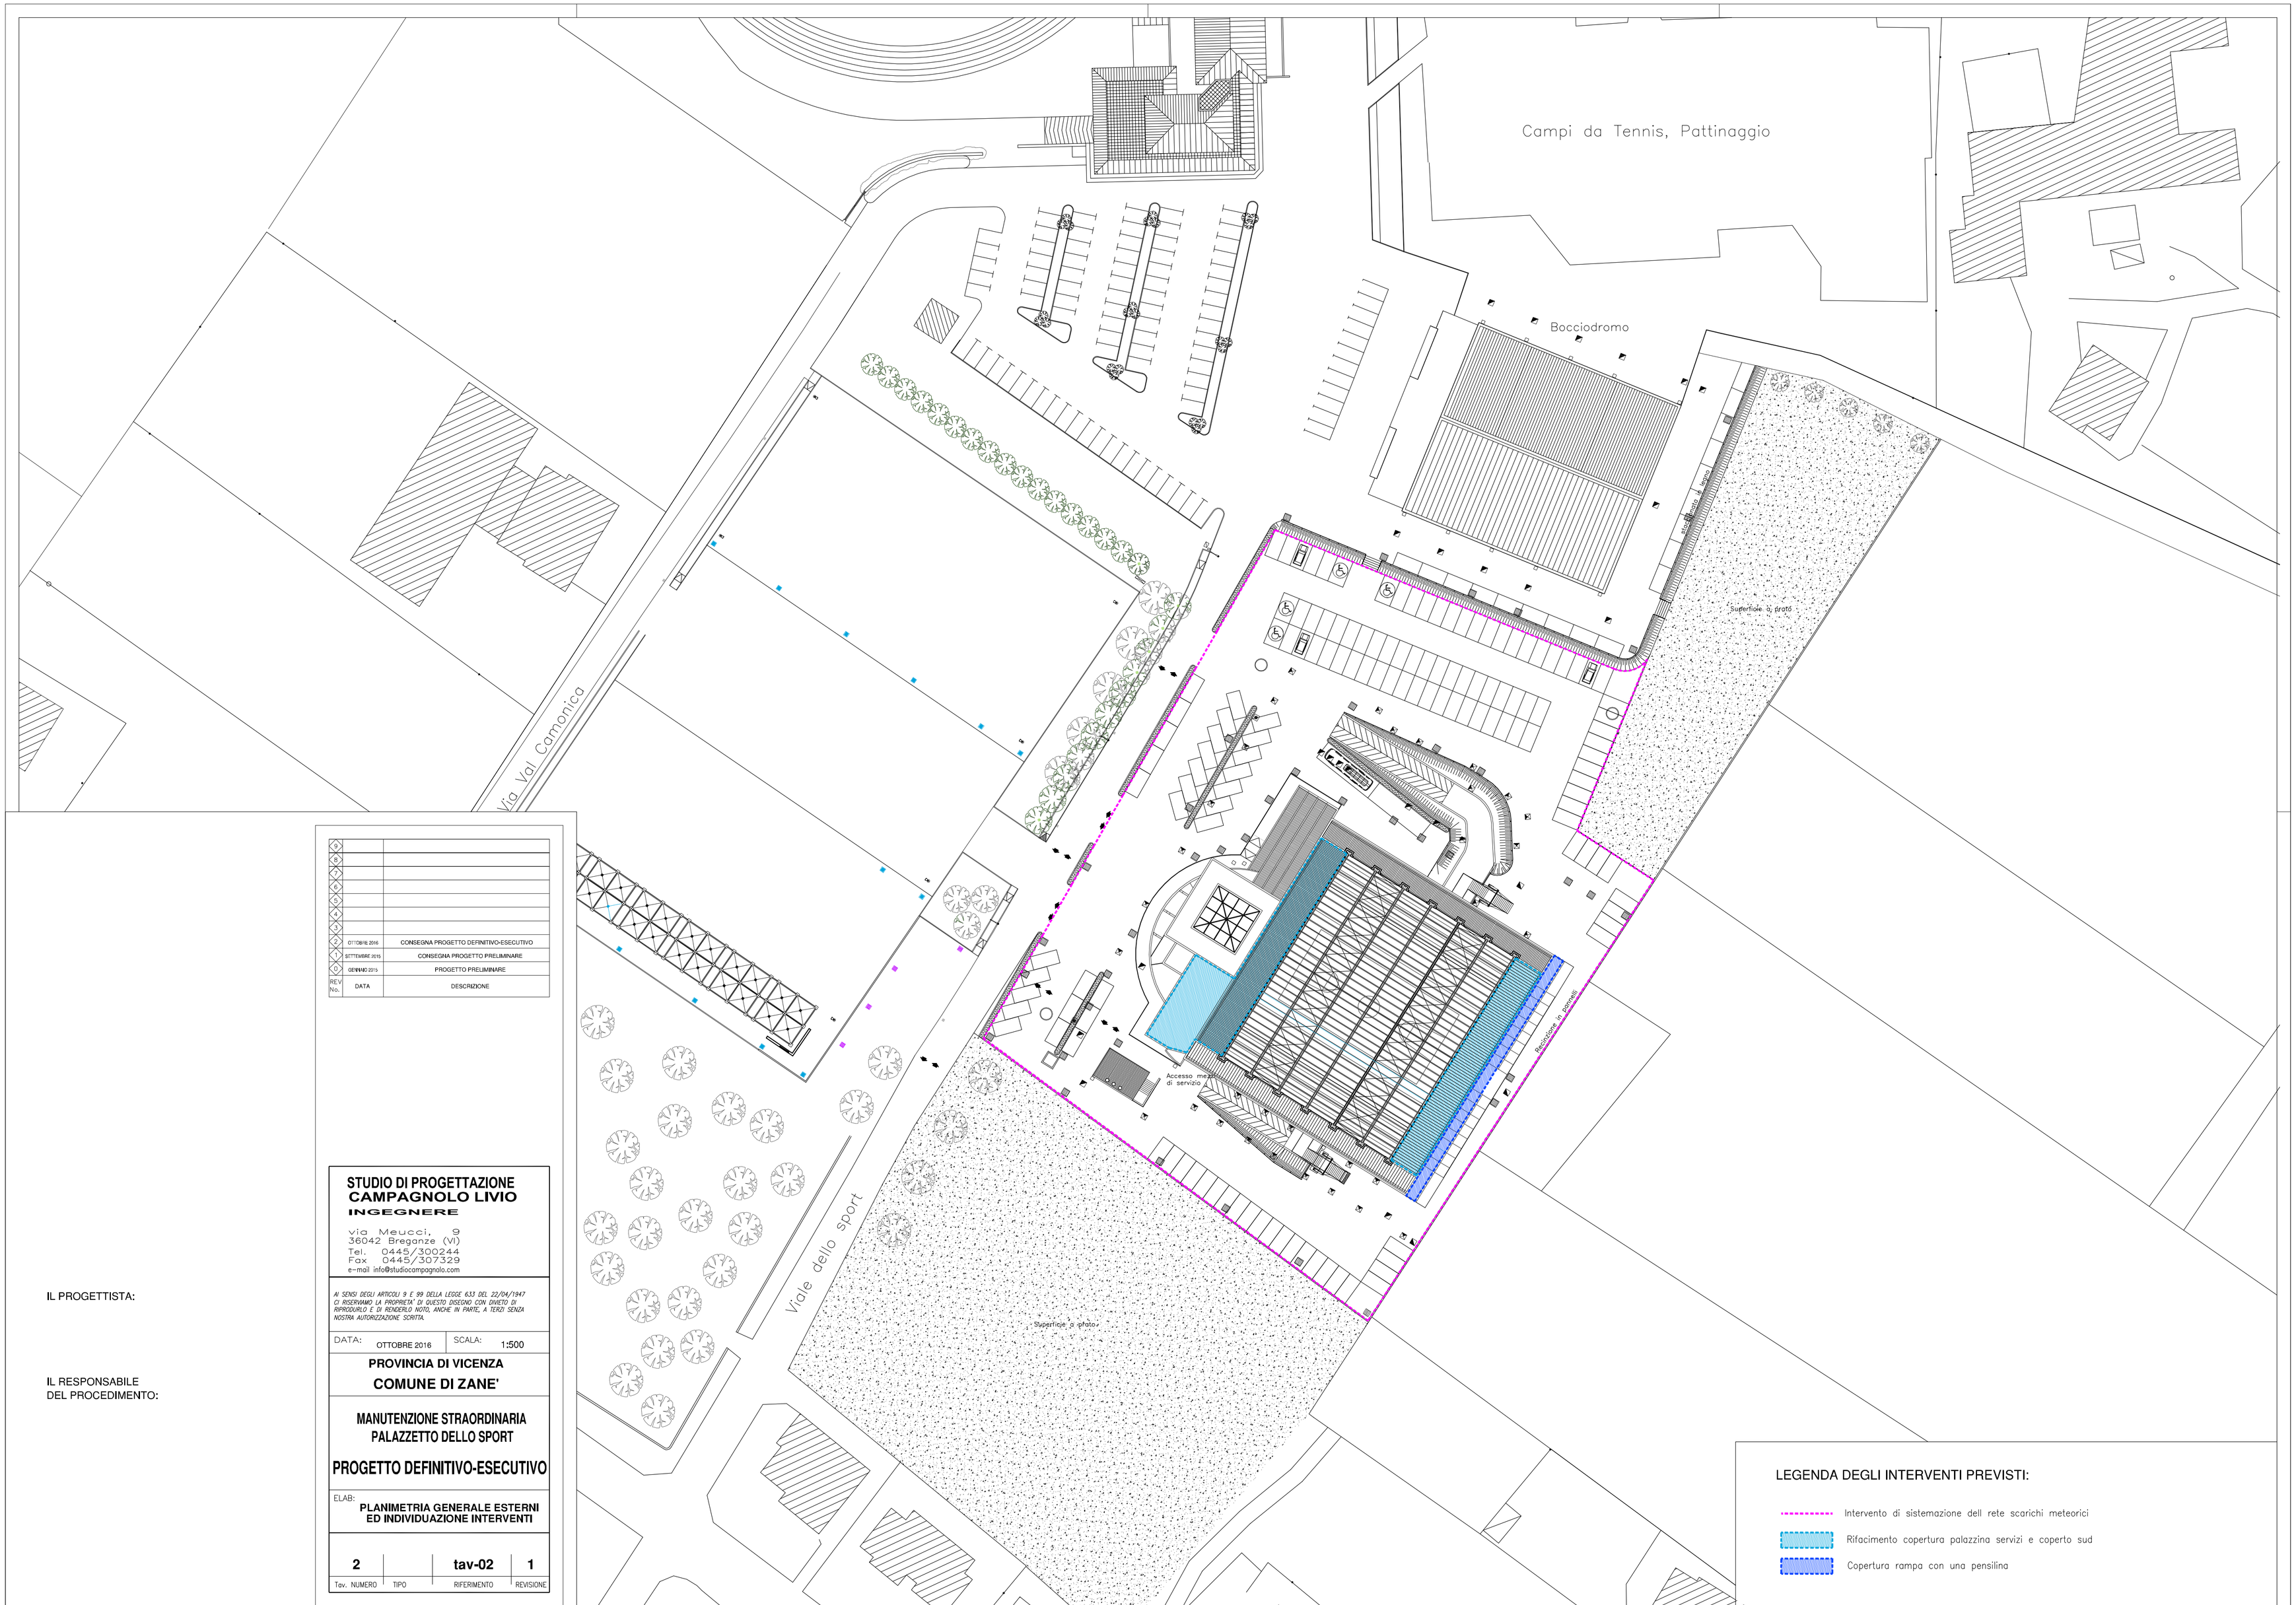

REV No.	DATA	DESCRIZIONE
4		
3		
2		
1		
0		
0		
0		
0	OTTOBRE 2016	CONSEGNA PROGETTO DEFINITIVO-ESECUTIVO
0	SETTEMBRE 2015	CONSEGNA PROGETTO PRELIMINARE
0	GENNAIO 2015	PROGETTO PRELIMINARE

STUDIO DI PROGETTAZIONE
CAMPAGNOLO LIVIO
INGEGNERE

via Meucci, 9
36042 Breganze (VI)
Tel. 0445/300244
Fax 0445/307329
e-mail info@studiocampagnolo.com

AI SENSI DEGLI ARTICOLI 9 E 99 DELLA LEGGE 633 DEL 22/04/1947 CI RISERVIAMO LA PROPRIETA' DI QUESTO DISEGNO CON DIVIETO DI RIPRODURLO E DI RENDERLO NOTO, ANCHE IN PARTE, A TERZI SENZA NOSTRA AUTORIZZAZIONE SCRITTA.

DATA: OTTOBRE 2016 | SCALA: 1:500

PROVINCIA DI VICENZA

COMUNE DI ZANE'

MANUTENZIONE STRAORDINARIA
PALAZZETTO DELLO SPORT

PROGETTO DEFINITIVO-ESECUTIVO

ELAB: **PLANIMETRIA GENERALE ESTERNI ED INDIVIDUAZIONE INTERVENTI**

Tav. NUMERO	TIPO	RIFERIMENTO	REVISIONE
2		tav-02	1

IL PROGETTISTA:

IL RESPONSABILE
DEL PROCEDIMENTO:

LEGENDA DEGLI INTERVENTI PREVISTI:

- Intervento di sistemazione dell rete scarichi meteorici
- Rifacimento copertura palazzina servizi e coperto sud
- Copertura rampa con una pensilina