


RETE METEORICHE DI PROGETTO


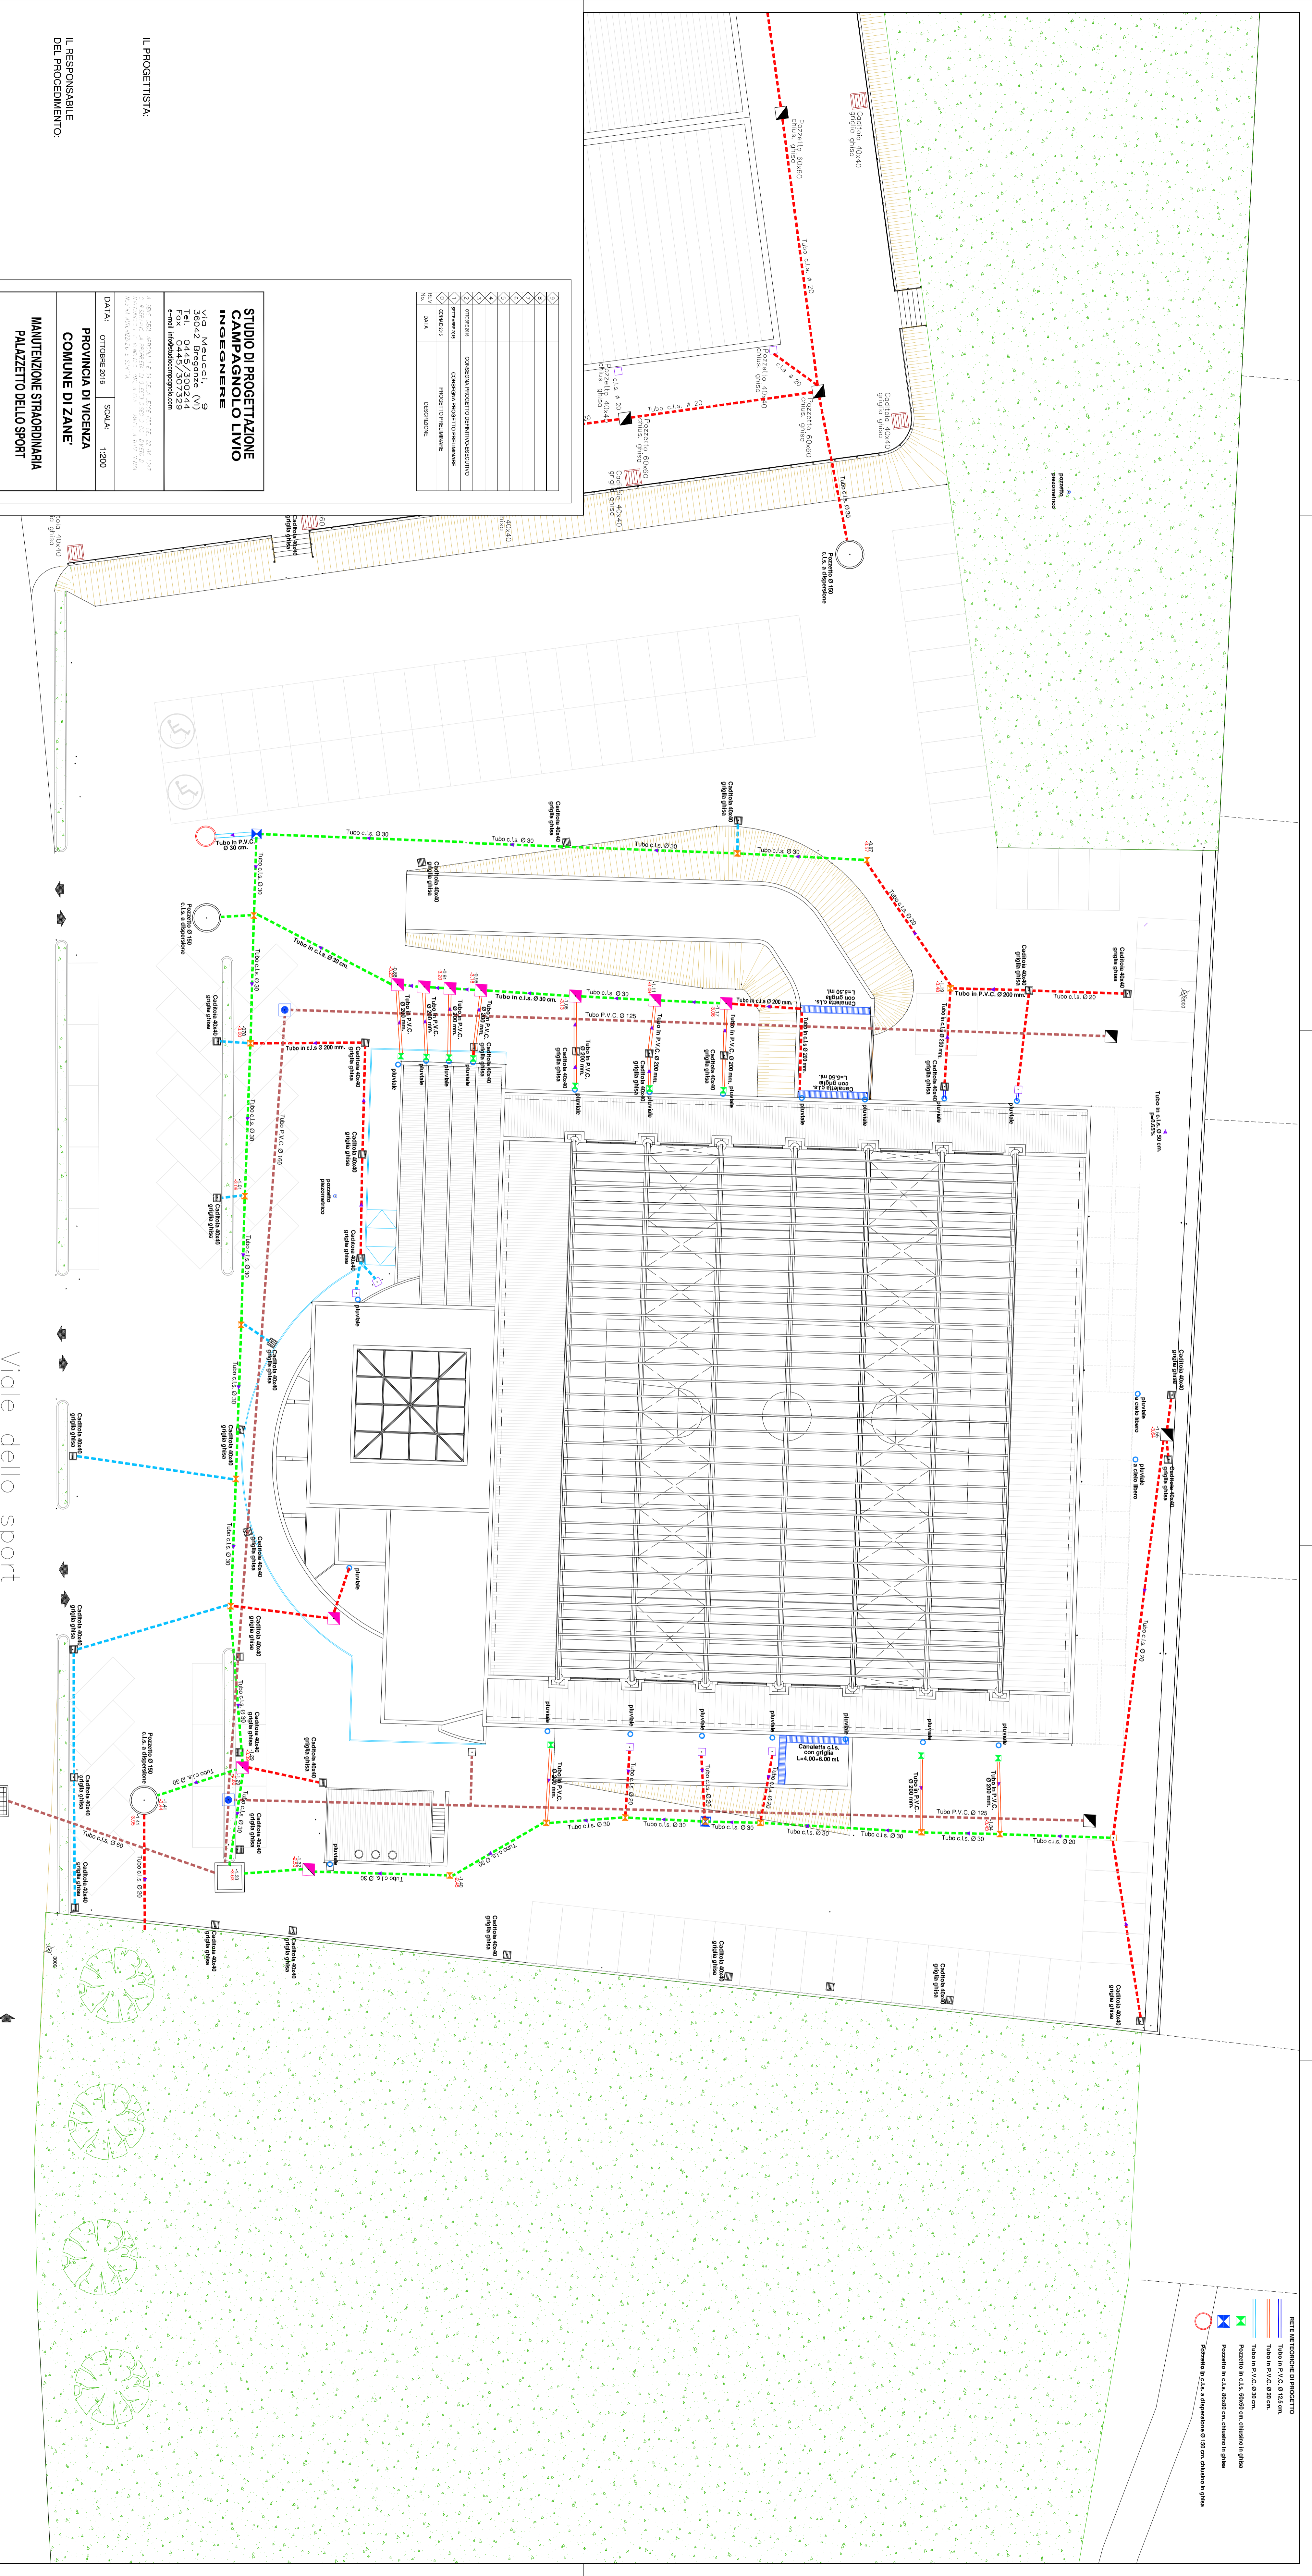

**STUDIO DI PROGETTAZIONE
CAMPAGNOLO LIVIO
INGEGNERE**
Via Meucci, 9
36042 Breganze (VI)

IL PROGETTISTA:

**IL RESPONSABILE
DEL PROCEDIMENTO:**

**PROVINCIA DI VICENZA
COMUNE DI ZANE'**

**MANUTENZIONE STRAORDINARIA
PALAZZETTO DELLO SPORT**

PROGETTO DEFINITIVO-ESECUTIVO

EU8: PLANIMETRIA GENERALE
SCHEMA RETE METEORICA E POSGIATURA
STATO MODIFICATO

FO. NUMERO	TIPO	REVISIONI	REVISIONI
4	14V-04	1	1

Viale dello sport