



PIANO DELLE ACQUE

Carta delle criticità – priorità d'intervento

COMUNE DI ZANÈ'

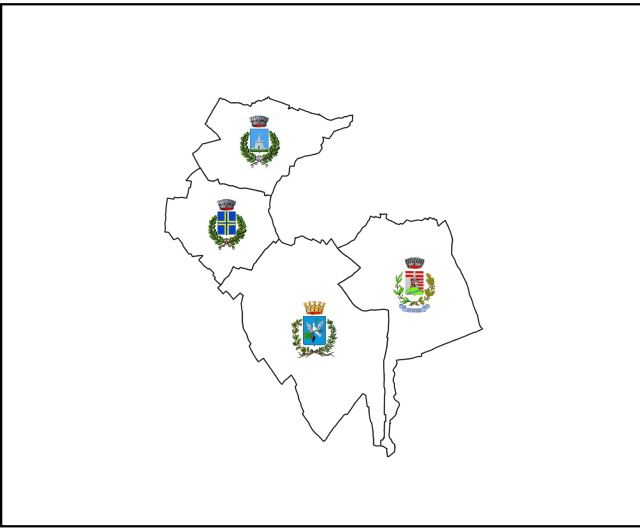

Comuni	Soggetto Realizzatore GEOSISTEMI Studio ingegneristico, ambientale Dott. Geol. Rimsky Vakassov Via dell'Oreficeria, 30/L 36100 VICENZA Collaboratori: Dott. Geol. Marco Tonello Dott. Lorenzo Dalla Libera Geom. Simone Ruzzi	Data OTTOBRE 2023	
		Scala 1:5.000	Tavola 6D

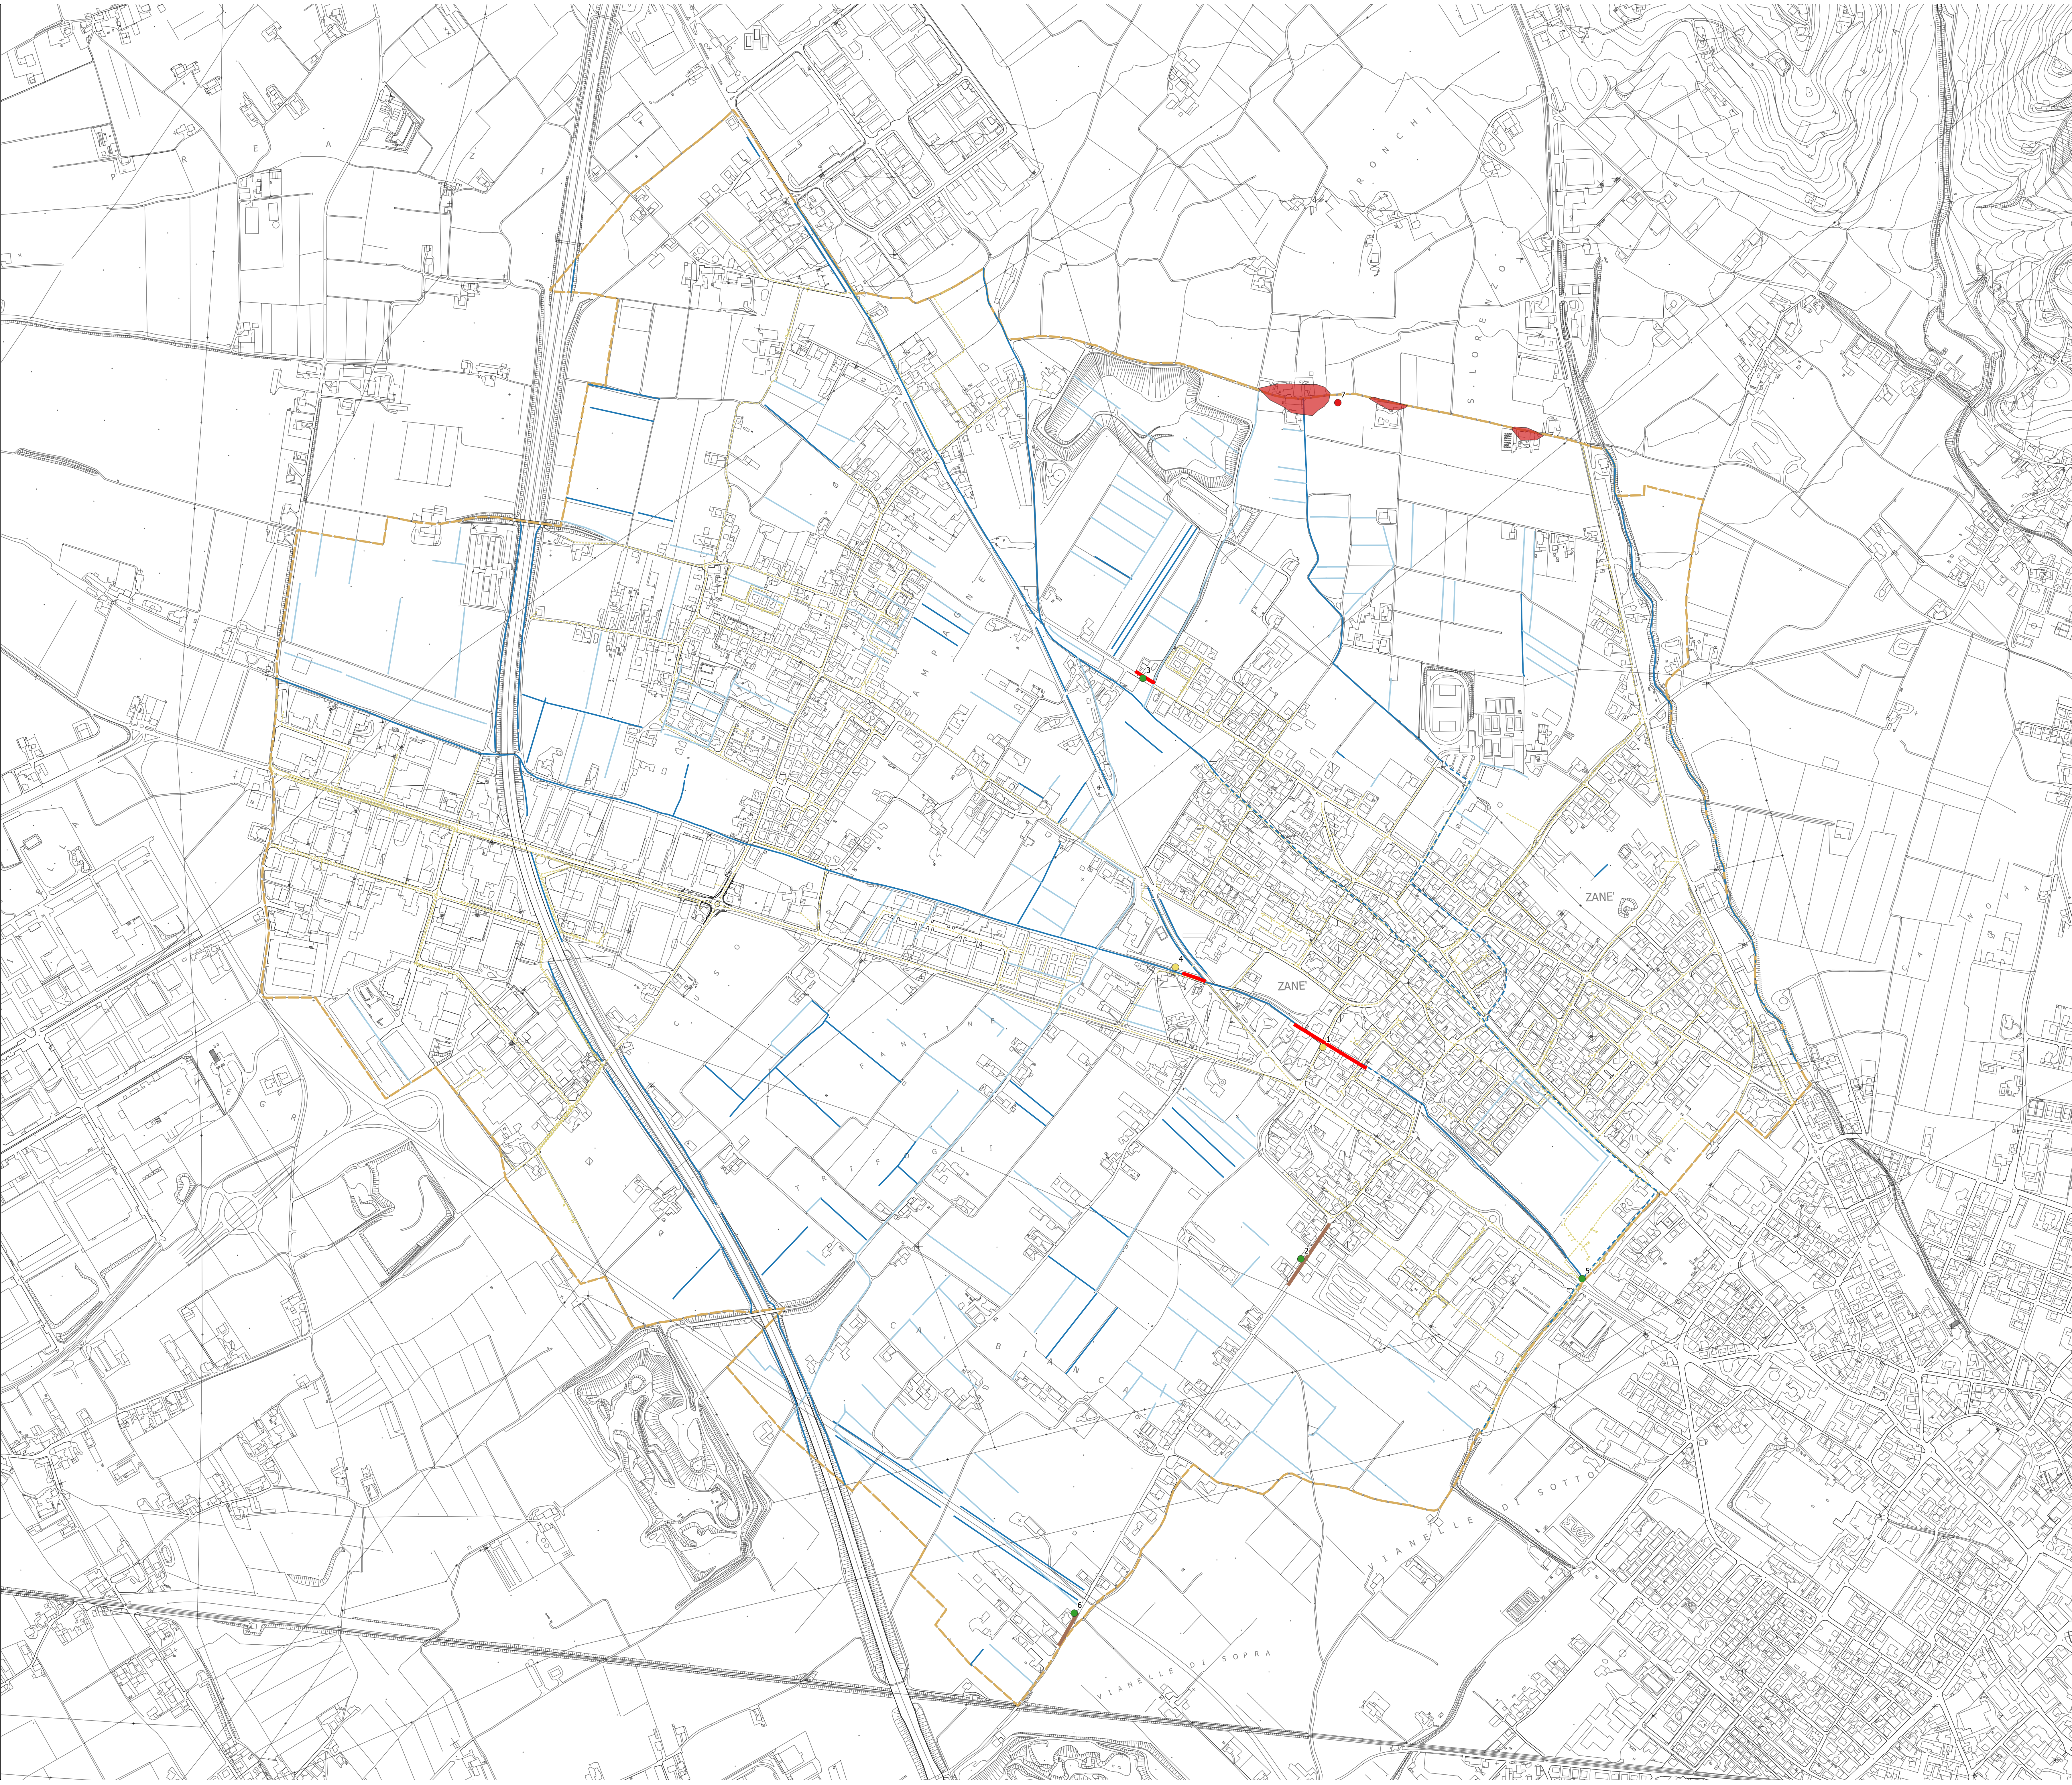

Legenda

Criticità areali

Aree ad allagamento per insufficiente rete meteorica

Criticità lineari

Rete meteorica insufficiente

Manufatti danneggiati e/o ostruiti

Priorità d'intervento

Alta

Media

Basso

1

 Numero scheda criticità

Reticolo idrografico

Reticolo idrografico superficiale

Reticolo idrografico tombinato

Reticolo idrografico estinto

Rete fognaria in gestione a VIACqua S.p.a.

Rete fognaria

