



PIANO DELLE ACQUE

Carta delle criticità – priorità d'intervento

COMUNE DI ZANÈ'

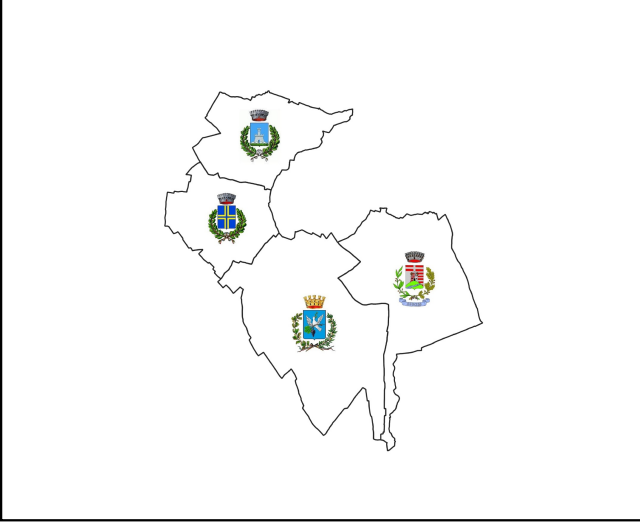

Comuni	Soggetto Realizzatore GEOSISTEMI Studio, progettazione, intervento Dott. Geol. Rimsky Vakassov Via dell'Oreficeria, 30/L 36100 VICENZA Collaboratori: Dott. Geol. Marco Tonello Dott. Lorenzo Dalla Libera Geom. Simone Ruzzi	Data OTTOBRE 2023	
		Scala 1:5.000	Tavola 7D

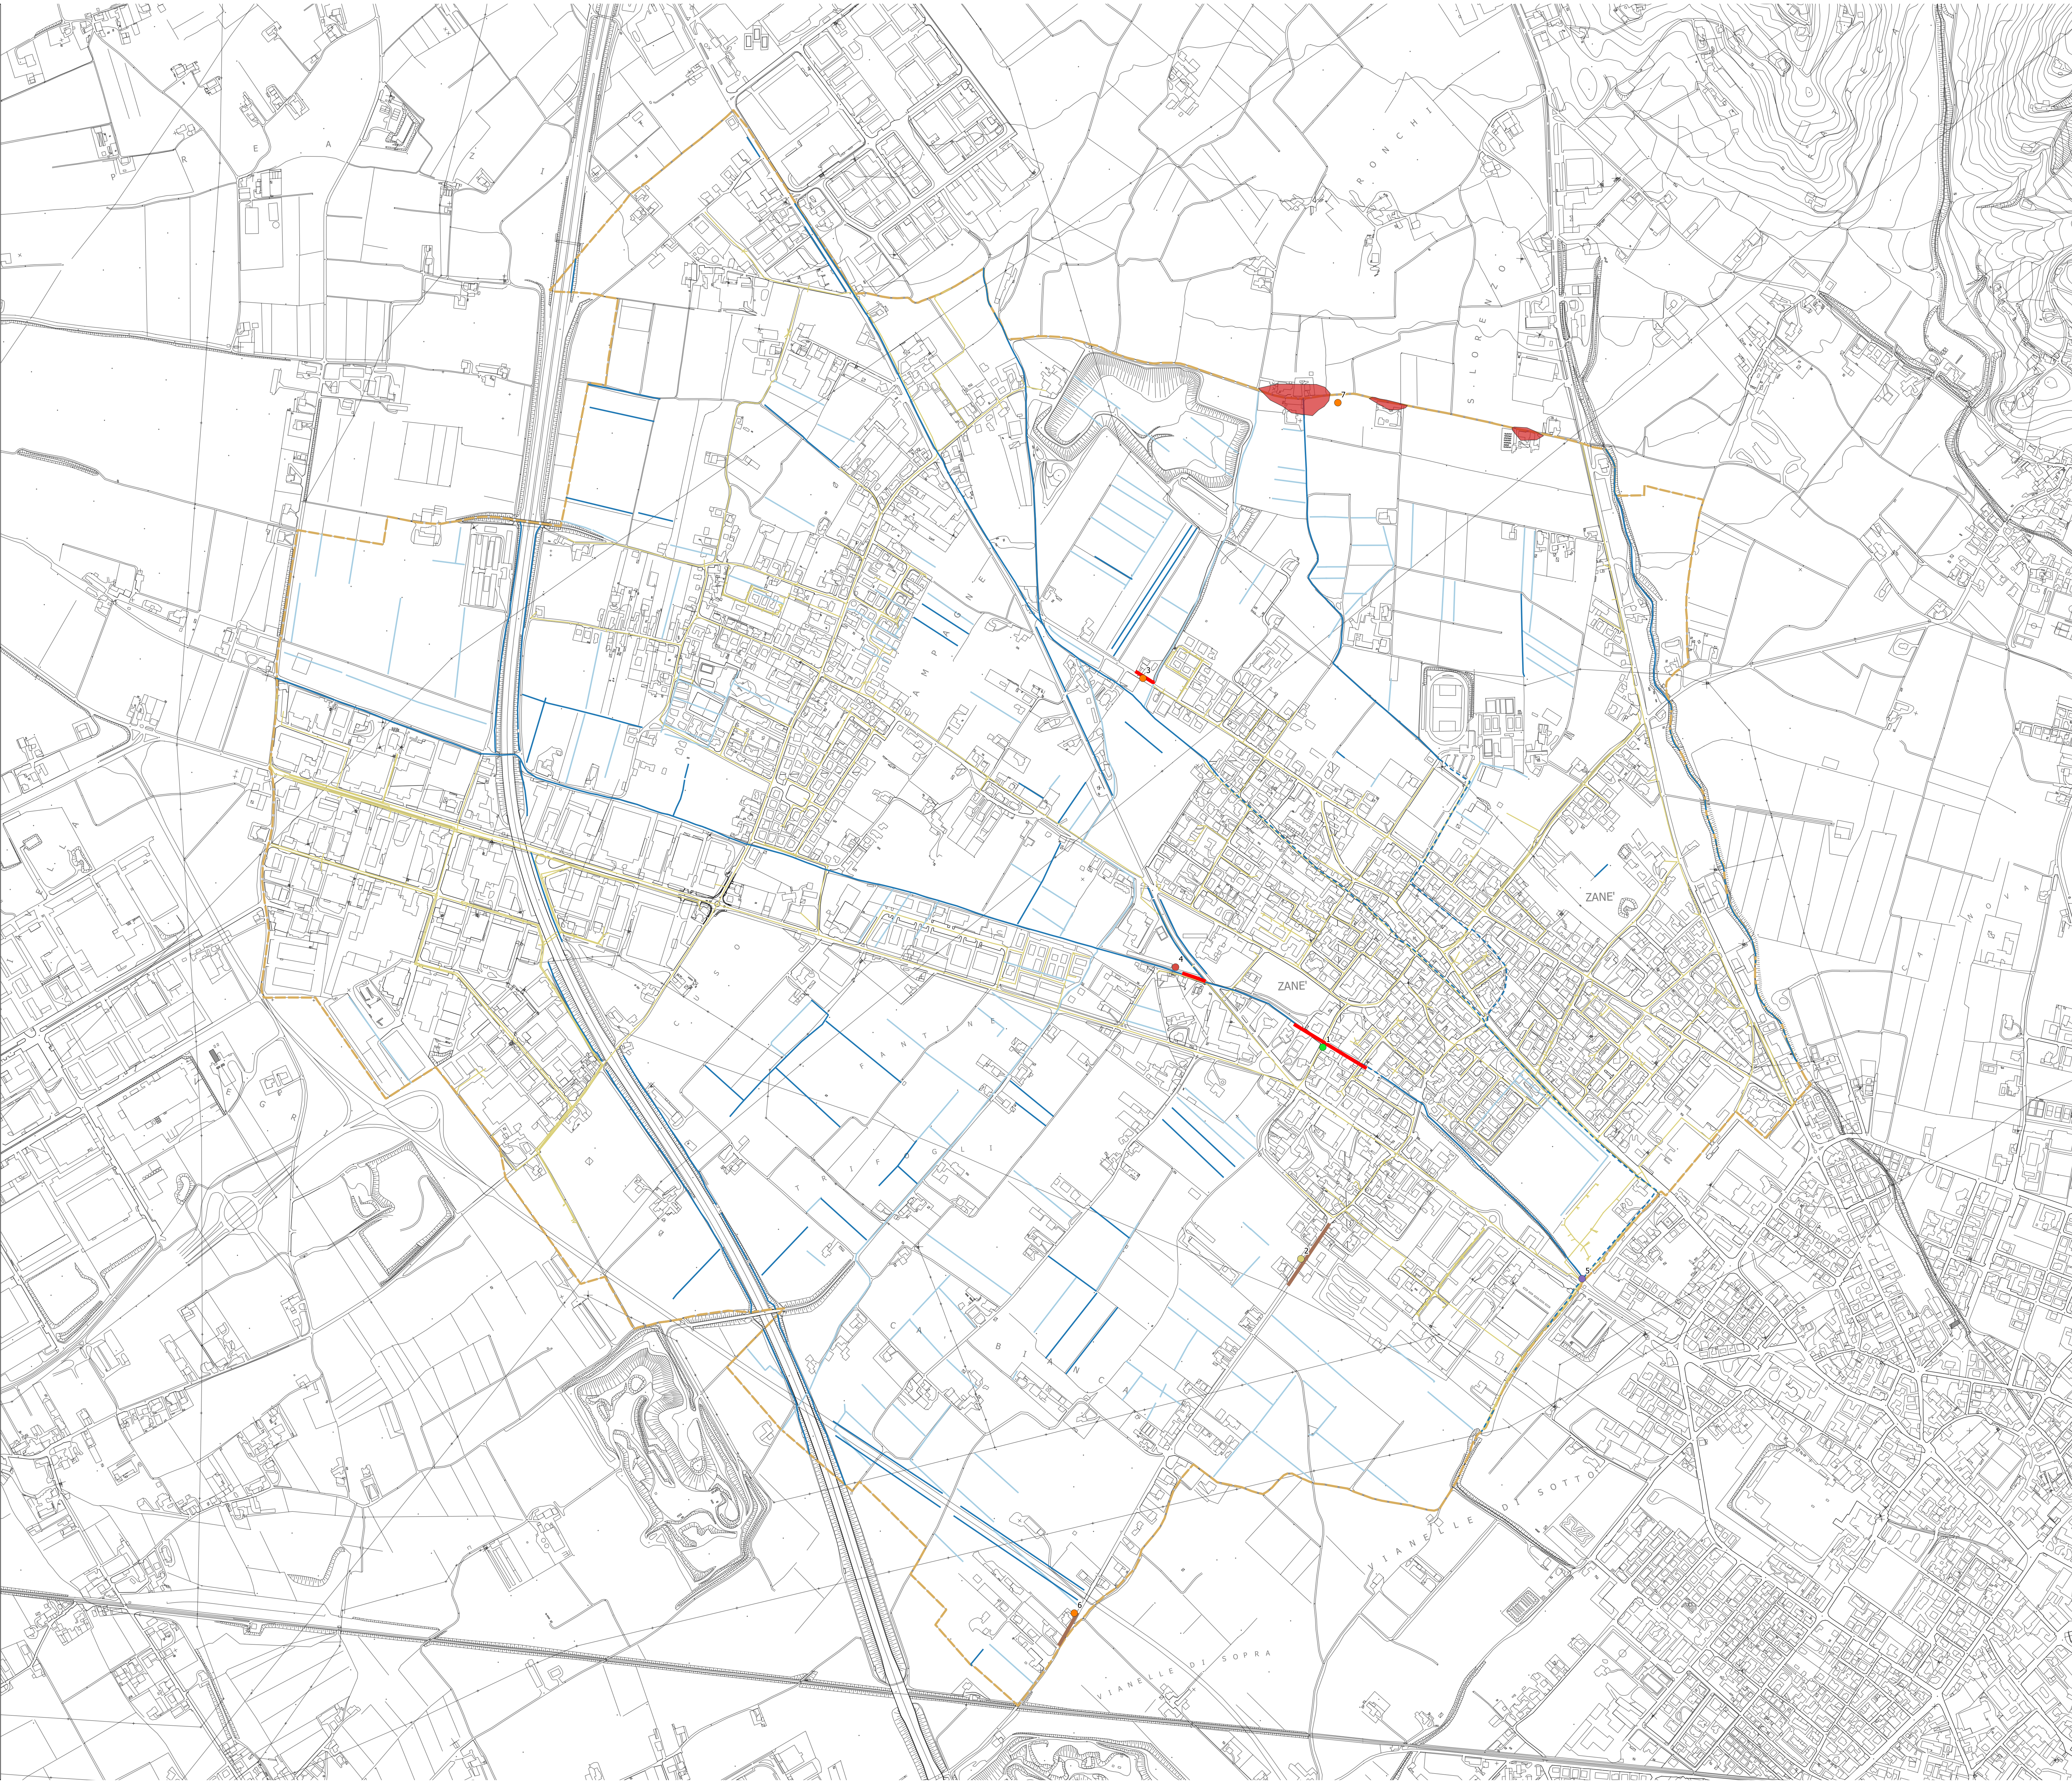

Legenda

Criticità areali

 Aree ad allagamento per insufficiente rete meteorica

Criticità lineari

-  Rete meteorica insufficiente
-  Manufatti danneggiati e/o ostruiti

Competenze d'intervento

-  Comune
-  Comune / Privati
-  Consorzio APV
-  Consorzio APV / Comune
-  Consorzio APV / Provincia

1 Numero scheda criticità

Reticolo idrografico

-  Reticolo idrografico superficiale
-  Reticolo idrografico tombinato
-  Reticolo idrografico estinto

Rete fognaria in gestione a VIAcqua S.p.a.

 Rete fognaria