


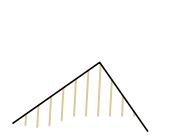








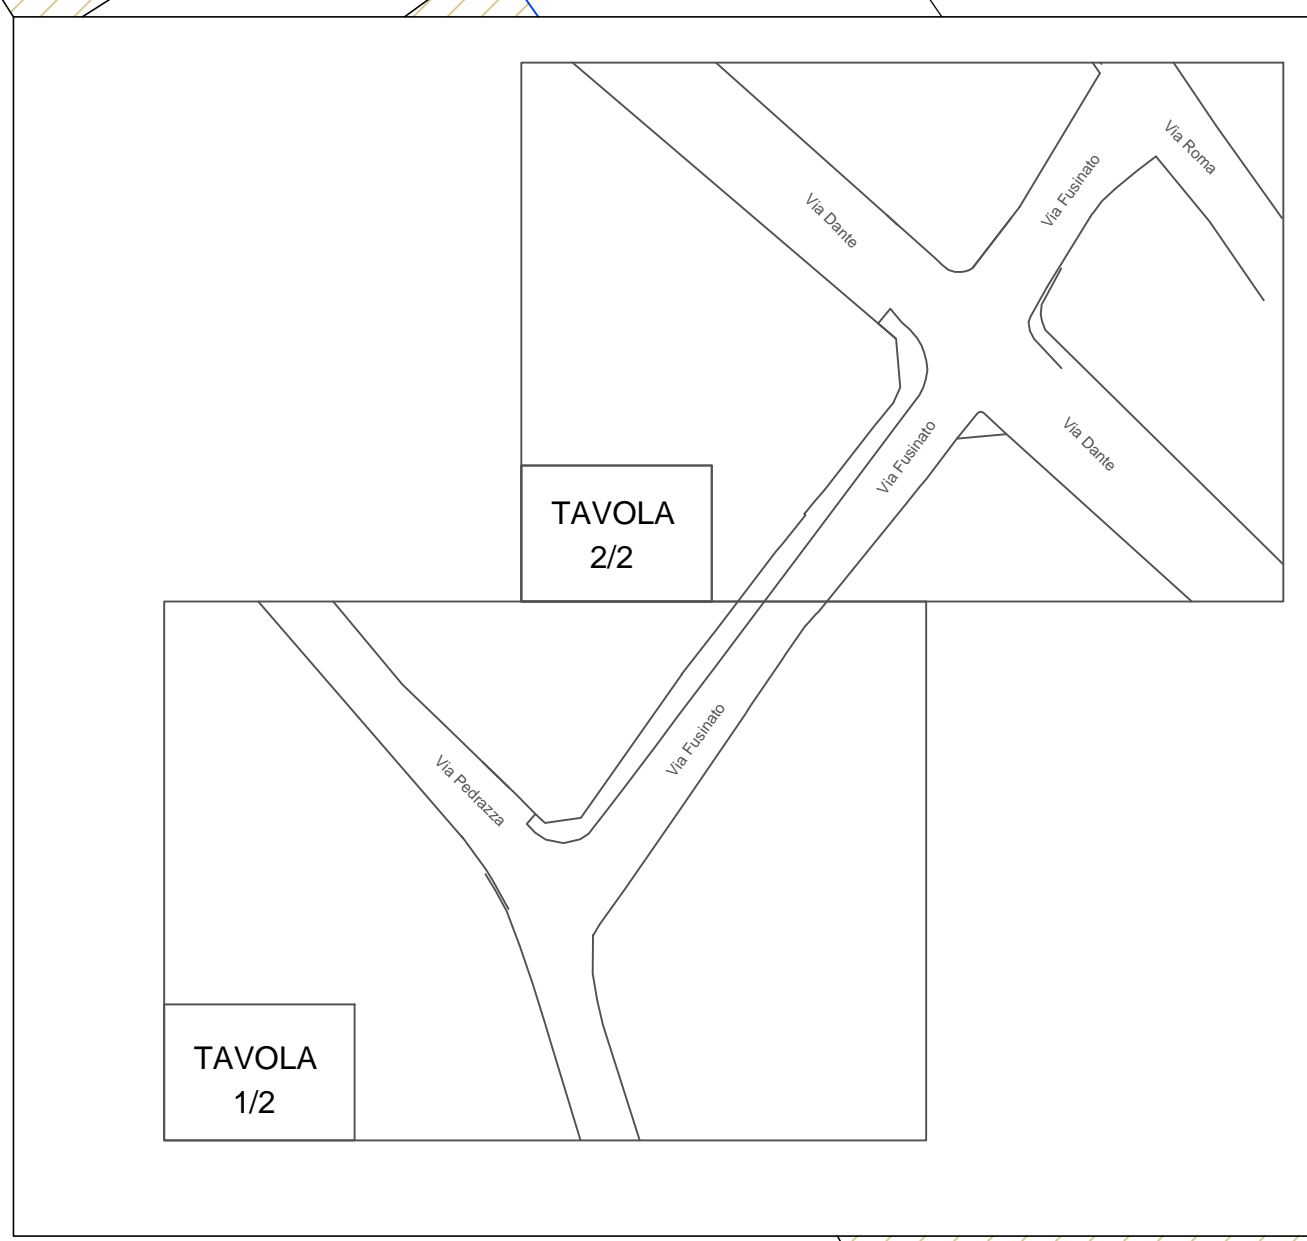
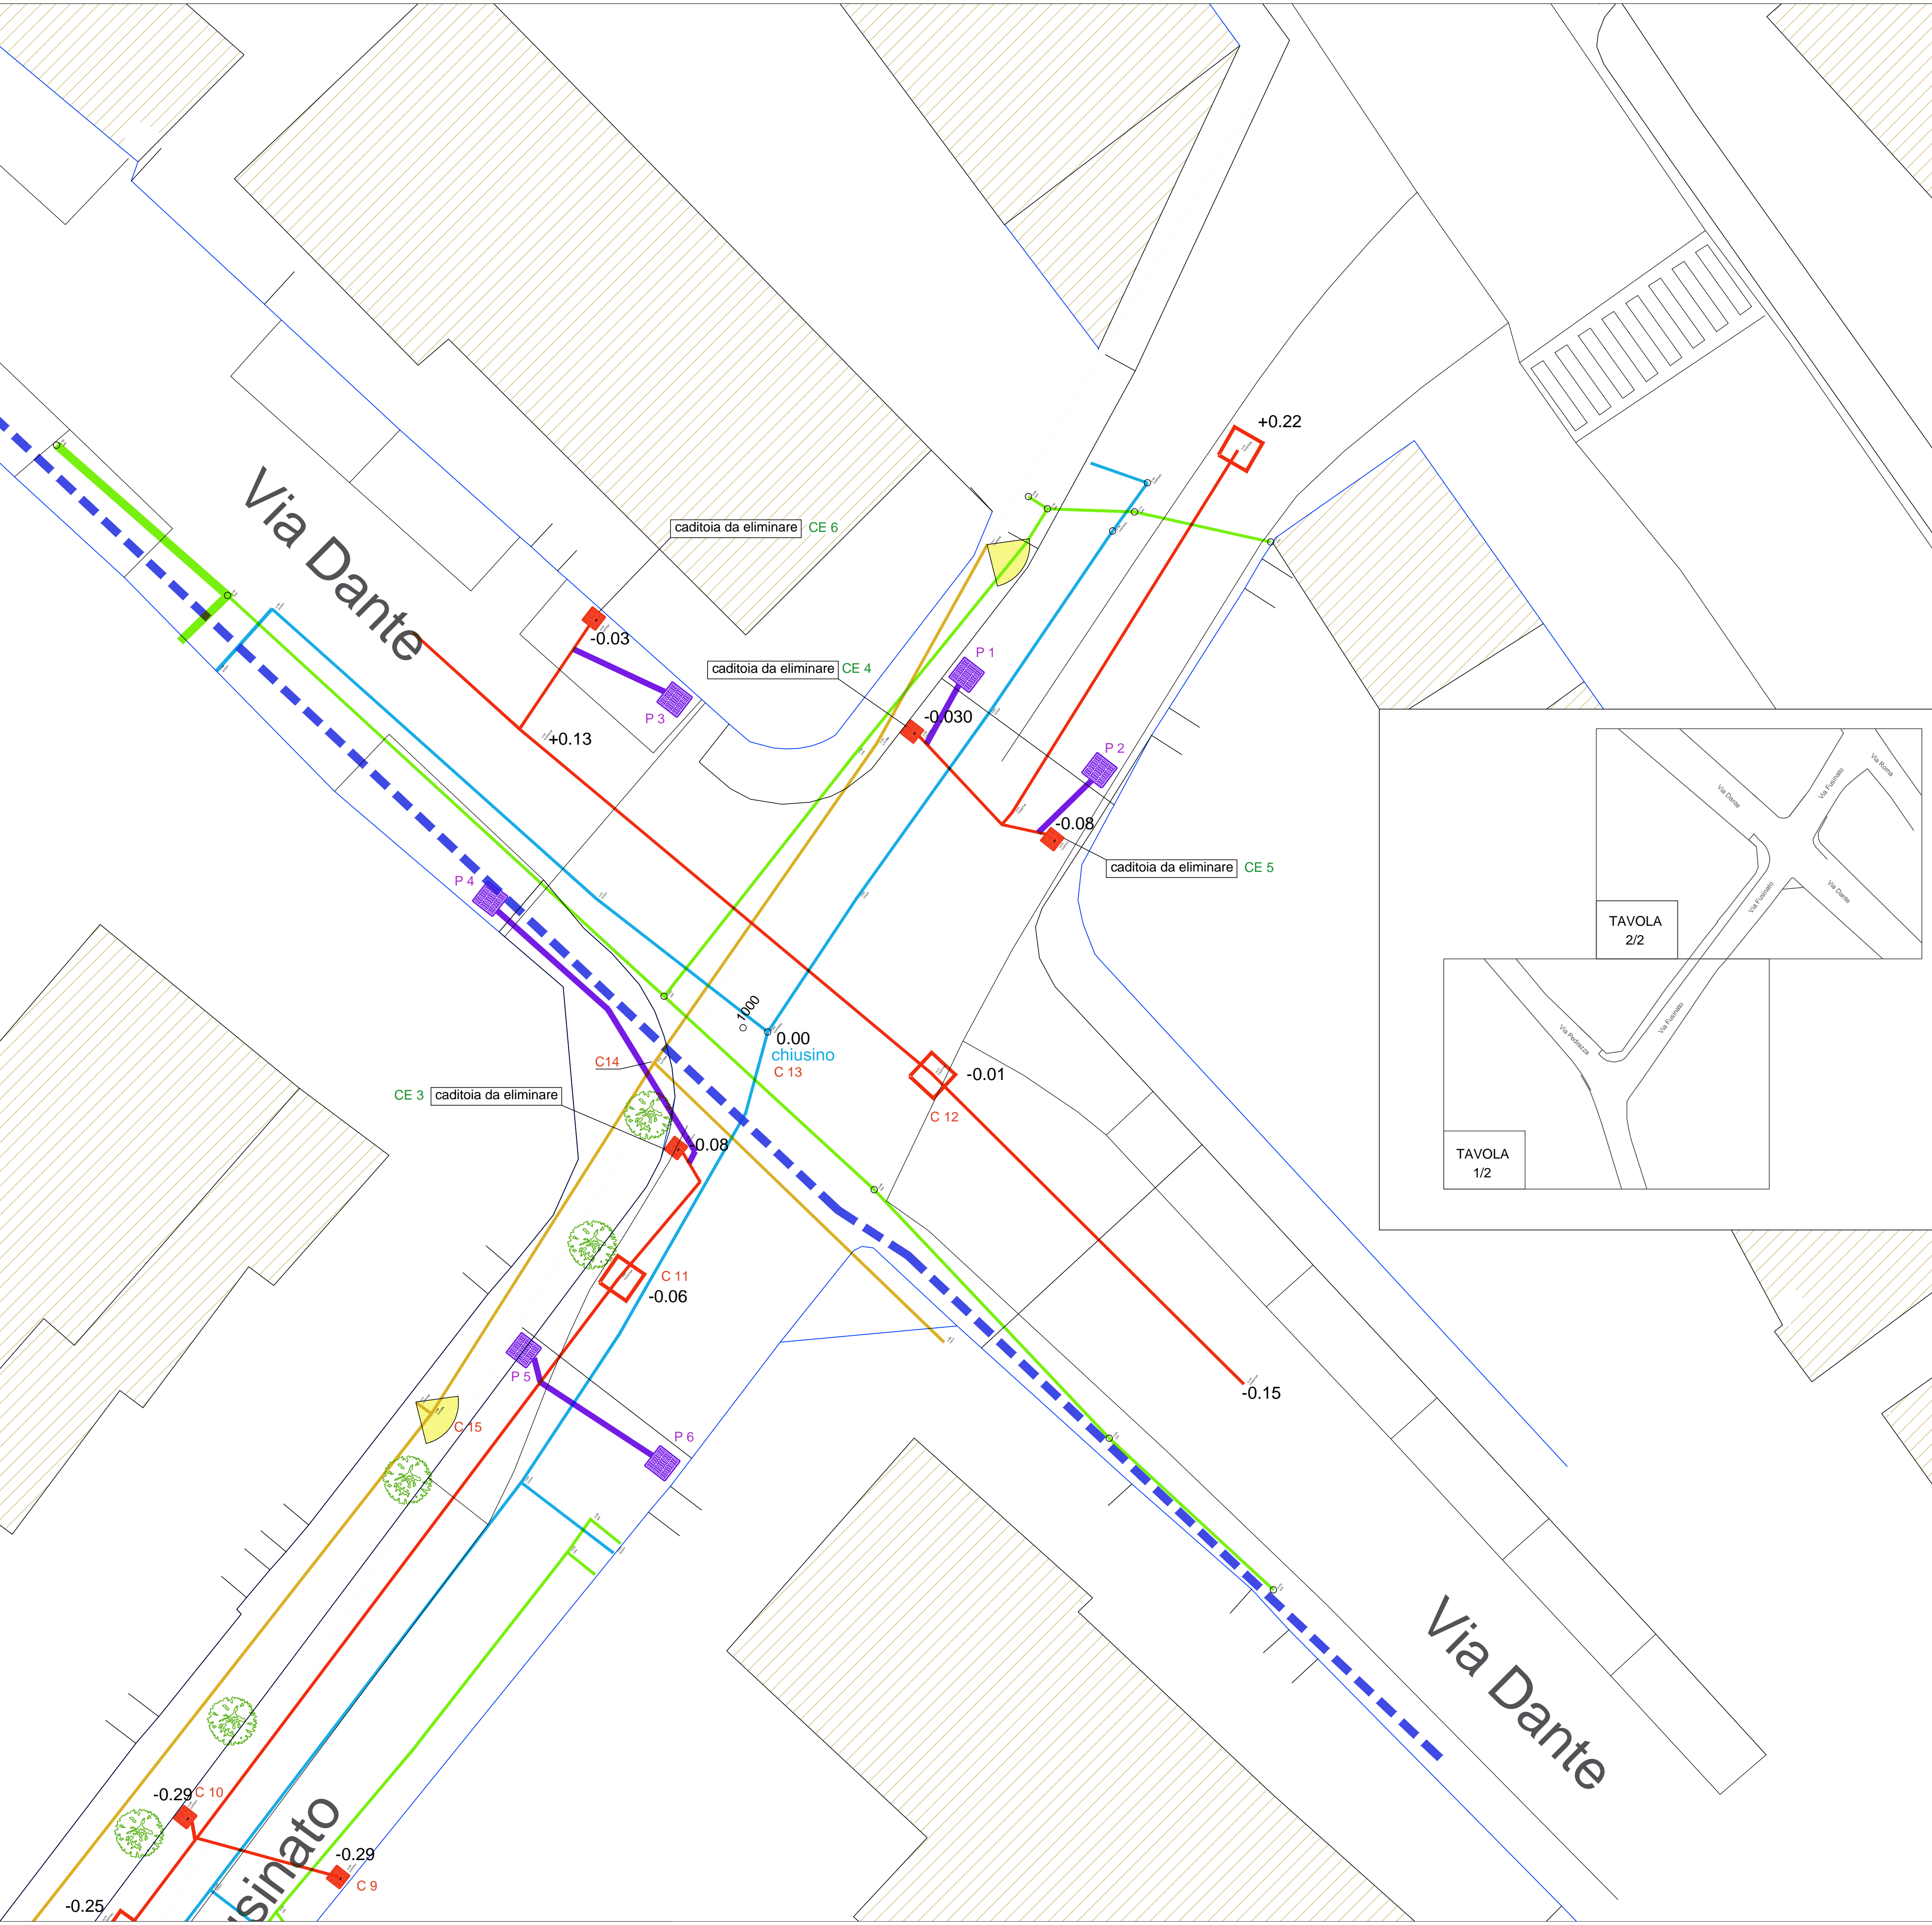


- LEGENDA**
-  perimetro stradale
 -  segnaletica orizzontale
 -  accessi
 -  fabbricati
 -  rete GAS
 -  rete ACQUEDOTTO
 -  rete ENEL BT E MT
 -  rete FOGNATURA MISTA
 -  rete ILLUMINAZIONE PUBBLICA
 -  lampioni stradali
 -  rete TELECOM
 -  nuove caditoie



	STUDIO TECNICO DI PROGETTAZIONE GEOMETRA ANTONIO DALL'IGNA <small>VIA ROMA 96 - 36010 ZANE' (VI) - TEL. 0445-364173 FAX 0445-377882</small>	
	PROVINCIA DI : VICENZA	COMUNE DI : ZANE'
SCALA : 1:100	PROGETTO DEFINITIVO-ESECUTIVO	
TAVOLA : 10	PER SISTEMAZIONE VIABILITA' CENTRO ABITATO VIA FUSINATO	
DATA : GIUGNO 2016	2/2 NUOVI COLLEGAMENTI ALLE RETI TECNOLOGICHE	
IL TECNICO :	COMMITTENTE :	