



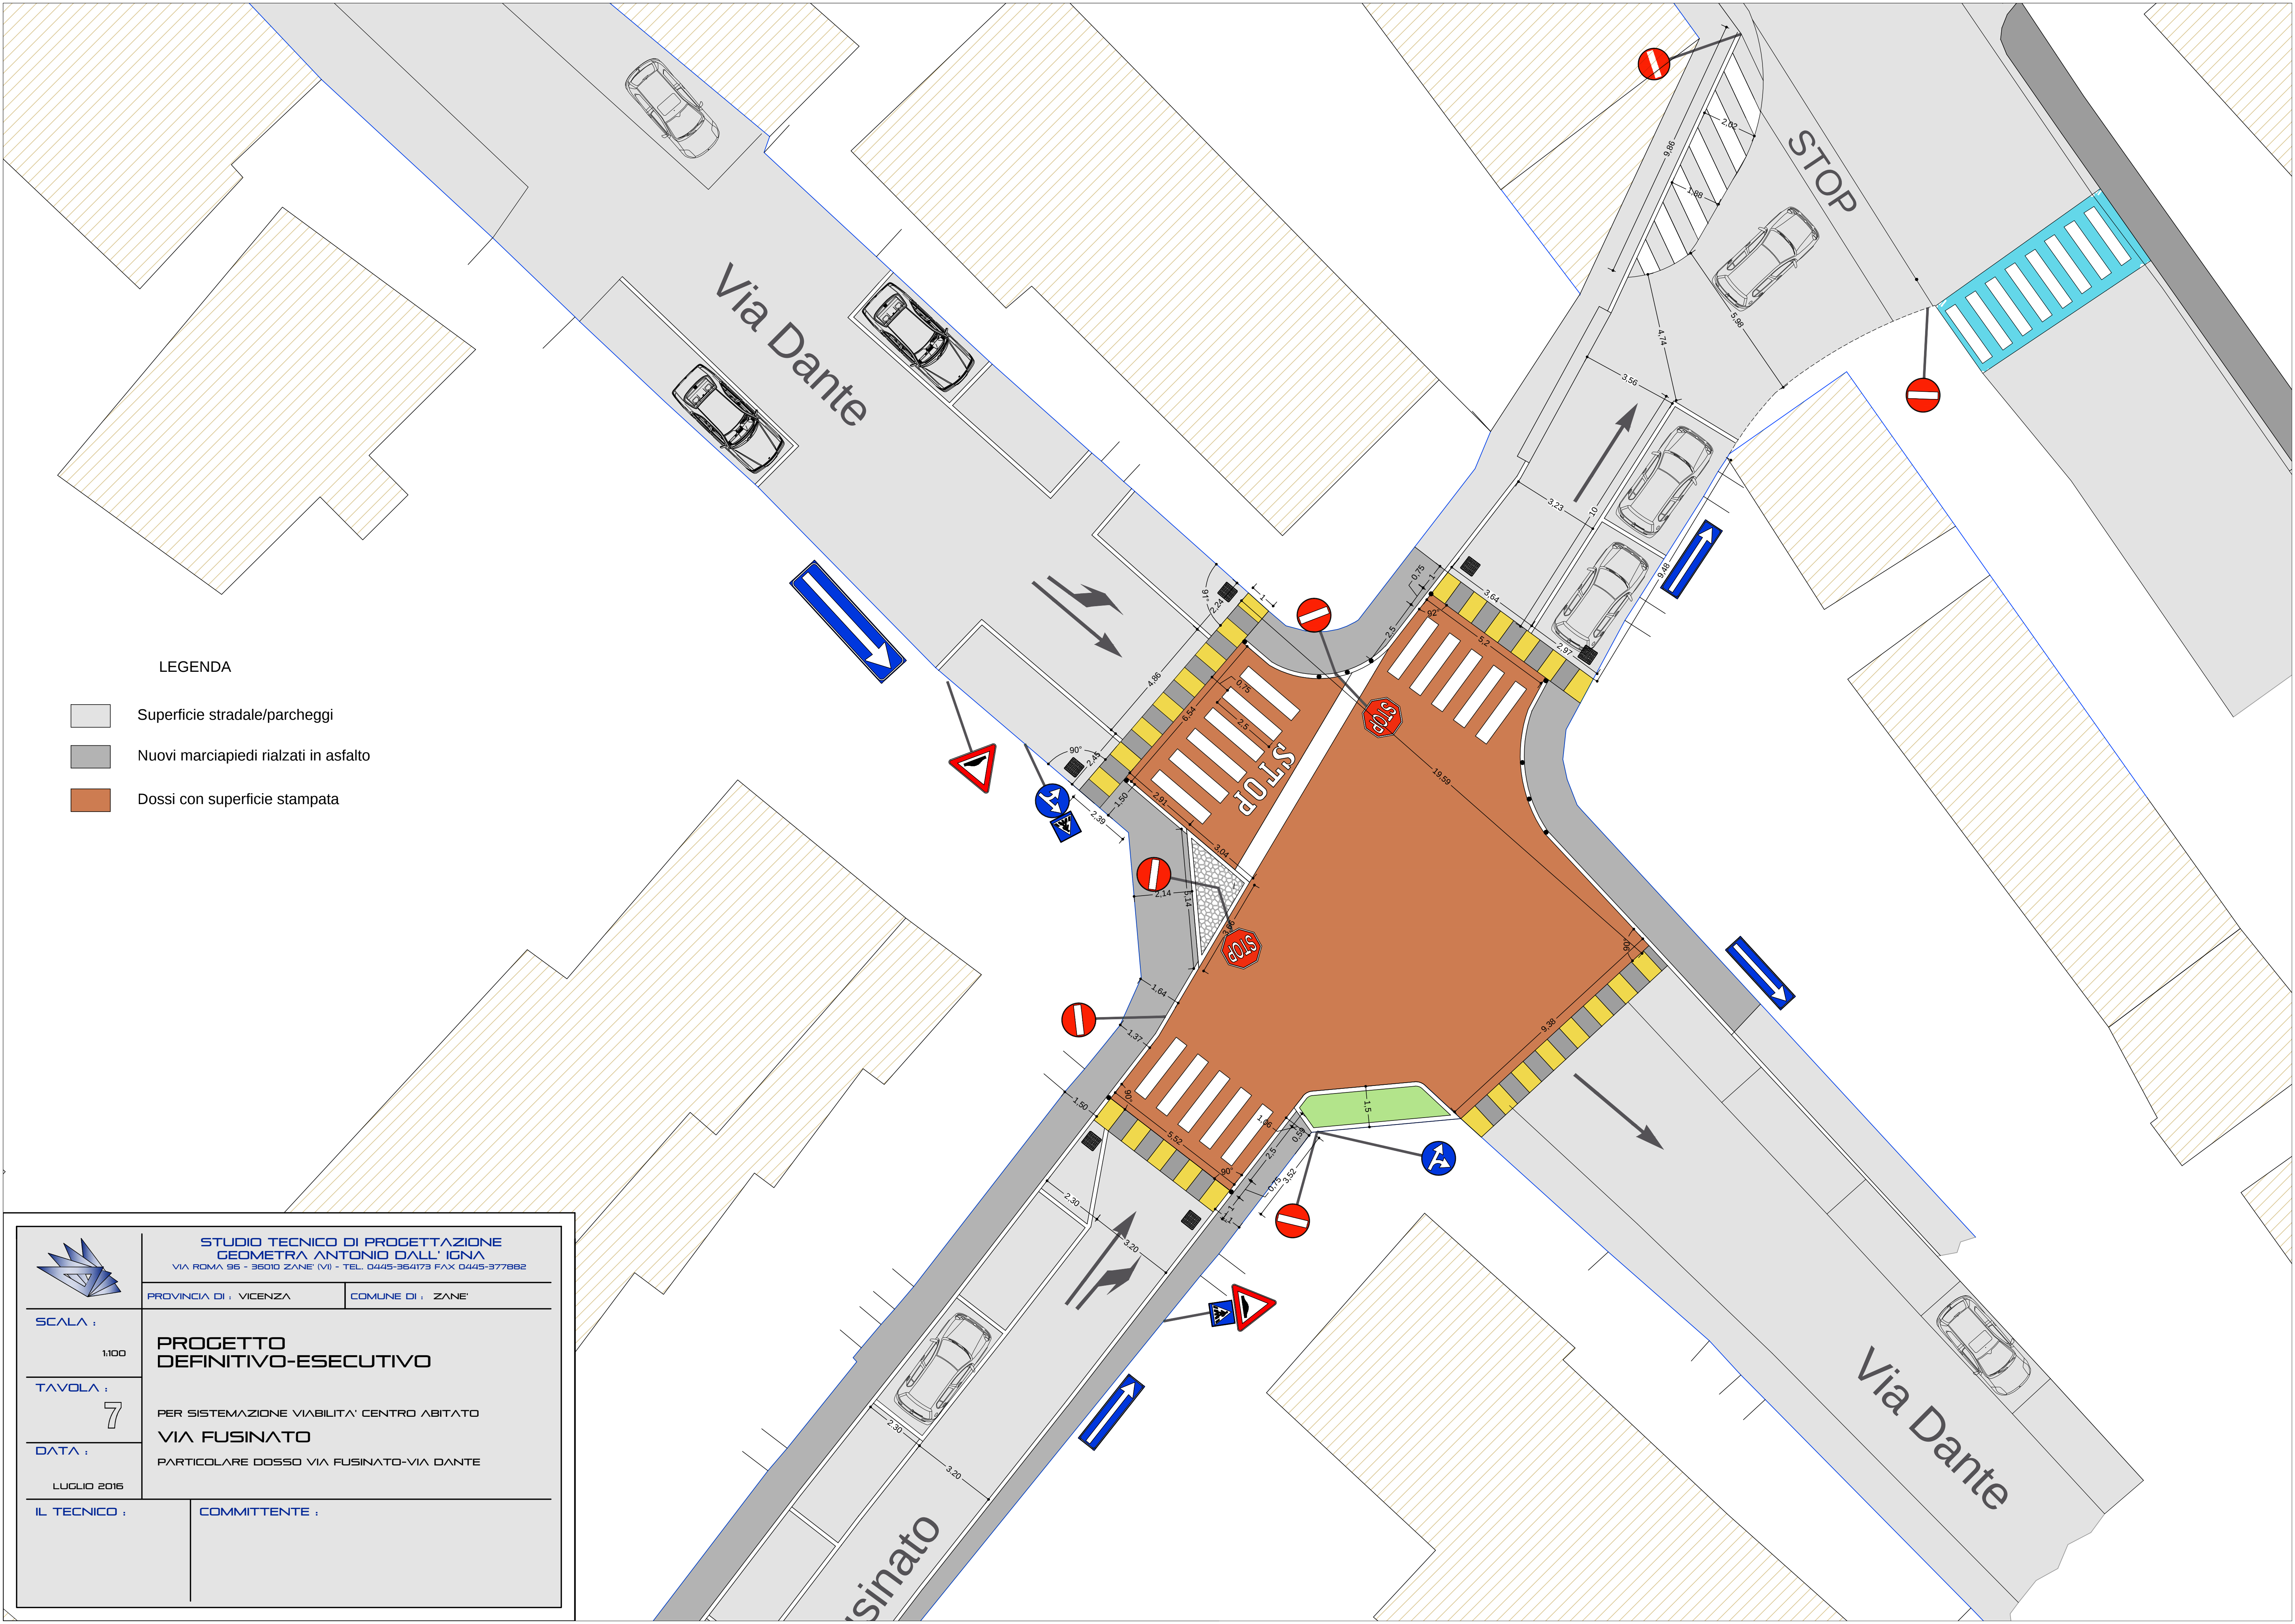

LEGENDA

- Superficie stradale/parcheggi
- Nuovi marciapiedi rialzati in asfalto
- Dossi con superficie stampata

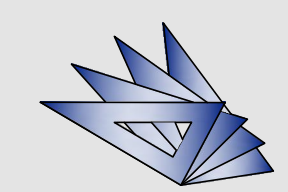

STUDIO TECNICO DI PROGETTAZIONE
GEOMETRA ANTONIO DALL'IGNA
VIA ROMA 96 - 36010 ZANE' (VI) - TEL. 0445-364173 FAX 0445-377882

SCALA :
1:100

TAVOLA :
7

DATA :
LUGLIO 2016

IL TECNICO :

**PROGETTO
DEFINITIVO-ESECUTIVO**

PER SISTEMAZIONE VIABILITA' CENTRO ABITATO
VIA FUSINATO
PARTICOLARE DOSSO VIA FUSINATO-VIA DANTE

COMMITTENTE :